 Perimetro da visura catastale
 Perimetro area di progetto forestazione



1



2



3



4



5

 Finanziato dall'Unione europea NextGenerationsEU
 MINISTERO DELL'AMBIENTE E DELLA SICUREZZA ENERGETICA


PIANO NAZIONALE DI RIPRESA E RESILIENZA MISSIONE 2 – COMPONENTE 4 – INVESTIMENTO 3.1
 “Tutela e valorizzazione del Verde Urbano ed Extraurbano - Avviso 2023-2024”

 Città metropolitana di Milano

La forestazione urbana per mitigare l'isola di calore
 STATO DI FATTO E ANALISI FOTOGRAFICA

PIE1 - Comune di Pieve Emanuele

 Milano, Novembre 2024 Tav. 2.17 Scala 1:2000

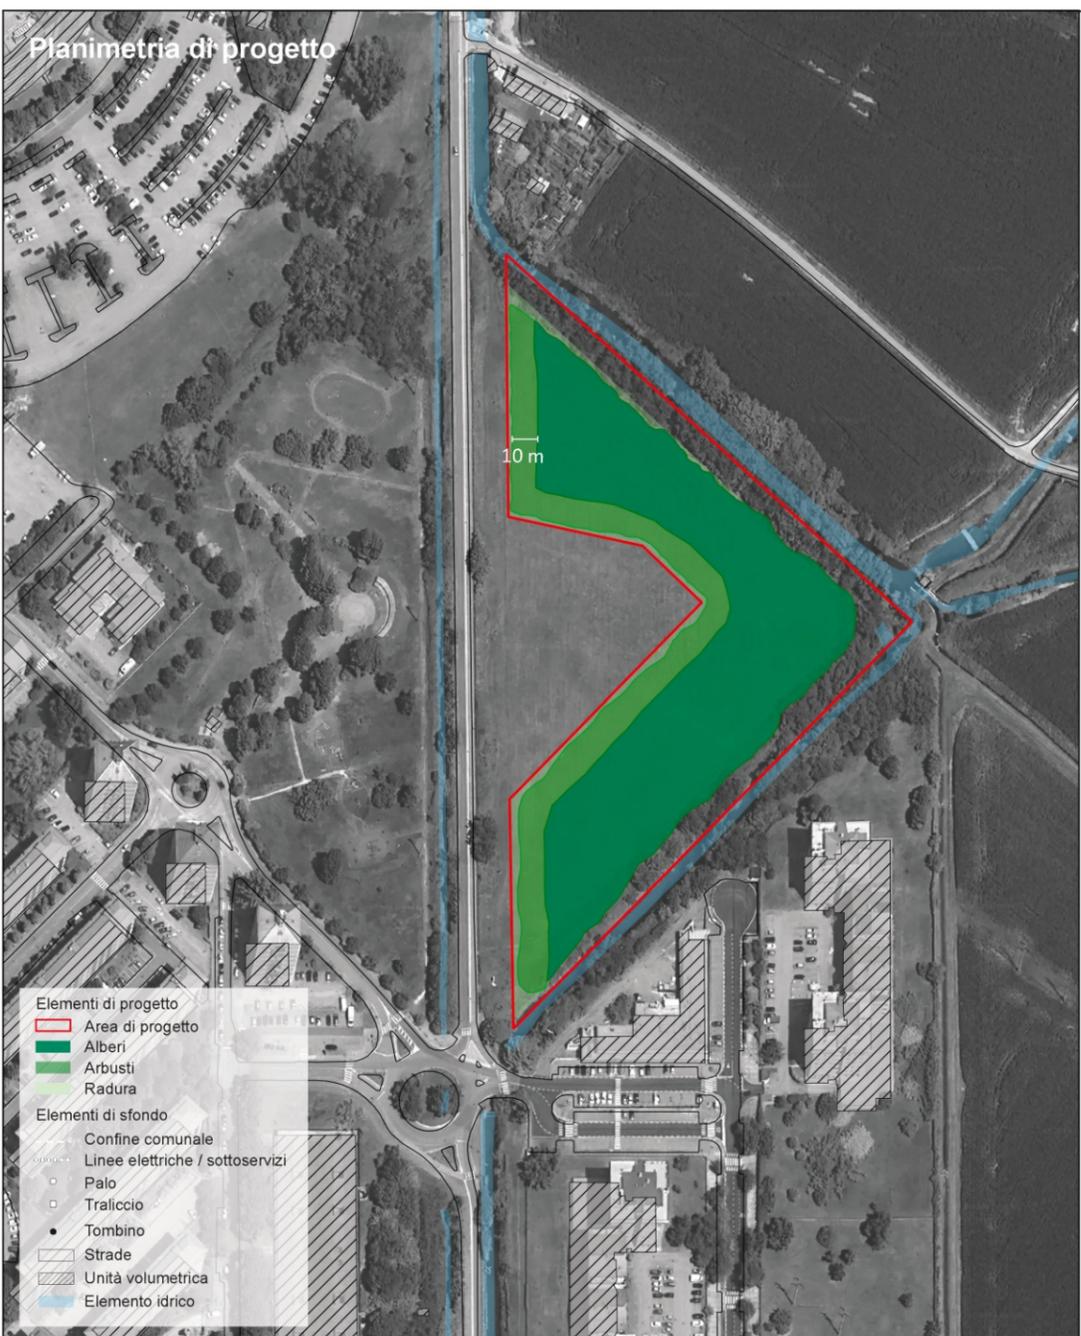


Planimetria di progetto

Elementi di progetto
 Area di progetto
 Alberi
 Arbusti
 Radura
Elementi di sfondo
 Confine comunale
 Linee elettriche / sottoservizi
 Palo
 Traliccio
 Tombino
 Strade
 Unità volumetrica
 Elemento idrico

Elenco specie


a) Tipologia specie arborea	b) N°	c) Tipologia specie arbustiva	d) N°
<i>Acer campestre</i>	94	<i>Crataegus monogyna</i>	129
<i>Acer pseudoplatanus</i>	37	<i>Euonymus europaeus</i>	25
<i>Carpinus betulus</i>	272	<i>Viburnum lantana</i>	54
<i>Ostrya carpinifolia</i>	158	<i>Malus sylvestris</i>	20
<i>Prunus avium</i>	149	<i>Corylus avellana</i>	31
<i>Quercus robur</i>	261	<i>Viburnum opulus</i>	61
<i>Fraxinus excelsior</i>	40	<i>Prunus spinosa</i>	108
<i>Fraxinus ornus</i>	10	<i>Sambucus nigra</i>	17
<i>Ulmus minor</i>	161	<i>Cornus sanguinea</i>	140
<i>Prunus padus</i>	84	<i>Rhamnus cathartica</i>	27
<i>Populus nigra</i>	12		
<i>Salix alba</i>	53		
<i>Tilia cordata</i>	96		
Tot.	1427	Tot.	612
Tot. (b+d)= 2039			

Sesto d'impianto con schema tipologico

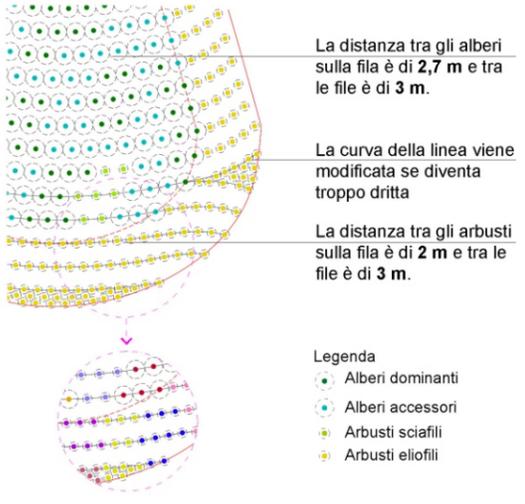

N.B. Sia per gli alberi che per gli arbusti, la disposizione delle specie avverrà secondo uno schema a isole monospecifiche imitando le dinamiche naturali dove le specie sono distribuite in gruppi di individui della stessa specie. Colori diversi nello schema tipologico del focus equivalgono a specie diverse.

Dettaglio messa a dimora alberi e arbusti forestali

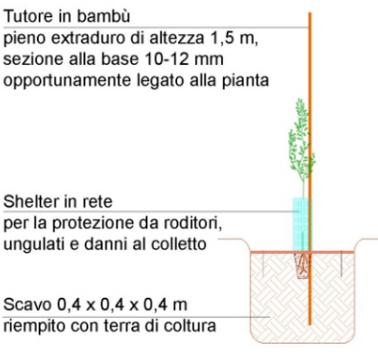

 Finanziato dall'Unione europea NextGenerationsEU
 MINISTERO DELL'AMBIENTE E DELLA SICUREZZA ENERGETICA

PIANO NAZIONALE DI RIPRESA E RESILIENZA MISSIONE 2 – COMPONENTE 4 – INVESTIMENTO 3.1
 “Tutela e valorizzazione del Verde Urbano ed Extraurbano - Avviso 2023-2024”

 Città metropolitana di Milano

La forestazione urbana per mitigare l'isola di calore
 PARTICOLARI DI PROGETTO


PIE1 - Comune di Pieve Emanuele

 Milano, Novembre 2024 Tav. 4.17 Scala 1:2000



- Elementi di progetto**
- Area di progetto
 - Alberi
 - Arbusti
 - Radura
- Elementi di sfondo**
- Collettore fognario (CAP)
 - Pozzetto
 - Strada
 - Unità volumetrica
 - Elemento idrico

Sesto d'impianto con schema tipologico

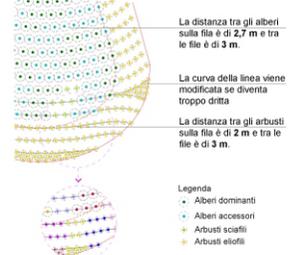

N.B. Sia per gli alberi che per gli arbusti, la disposizione delle specie avverrà secondo uno schema a isole monospecifiche imitando le dinamiche naturali dove le specie sono distribuite in gruppi di individui della stessa specie. Colori diversi nello schema tipologico del focus equivalgono a specie diverse.