



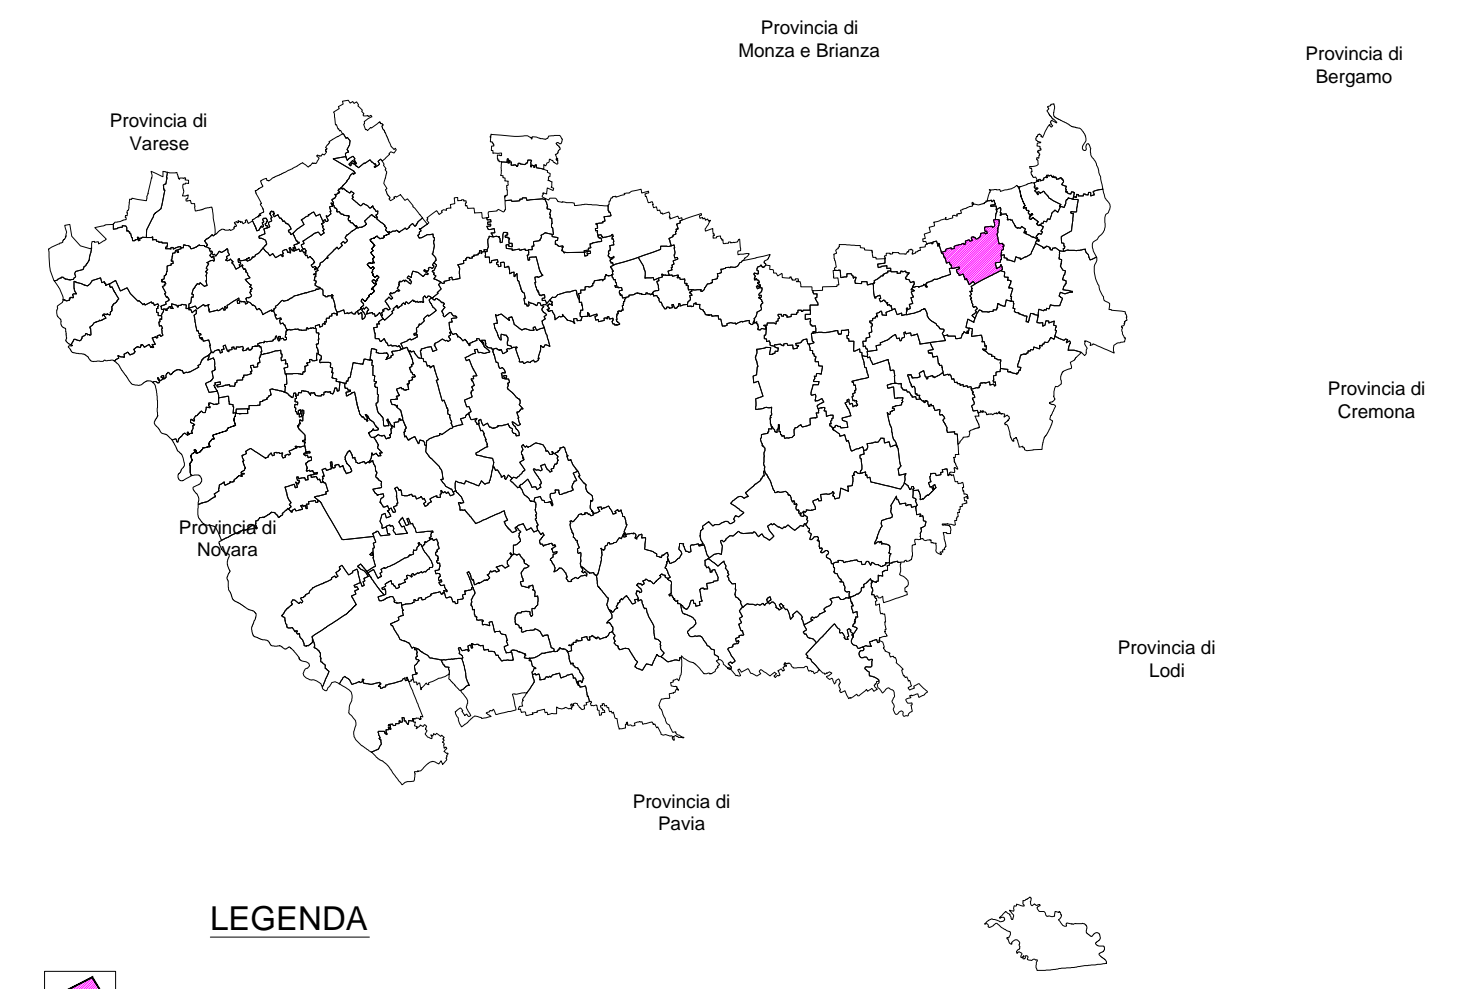

INQUADRAMENTO TERRITORIALE

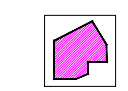

LEGENDA

 Comune Interessato: Gessate

ALLEGATO N° 07

IL PROGETTISTA  
(ing. Claudio Ferrari)

RESPONSABILE DEL PROCEDIMENTO  
(arch. Susanna Marinoni)

IL DIRETTORE DEL SETTORE ad interim  
(dott. ing. Giuseppe Mismetti)



**Città metropolitana di Milano**  
Area Infrastrutture  
Settore strade, viabilità e sicurezza stradale

**S.P.n. 216 "Masate-Gessate"**  
Variante Nord alla S.P.n.216 "Masate-Gessate" e variante Ovest alla S.P.n. 176 "Gessate-Bellusco" in comune di Gessate - LOTTO 1 -  
**PROGETTO DEFINITIVO DELLA CDS**  
**PLANIMETRIA OCCUPAZIONE AREE**

Tavola numero : **05**  
Data : **Aprile 2019**  
Scala : **1:2.000**

Aggiornato li: <b>_/_/</b>	Aggiornato li: <b>_/_/</b>	File:
Ingegnere ing. Claudio Ferrari	Geometra - Disegnatore geom. M. Biolcati - S. Ghizzoni	