



TOMBINATURA TIPO

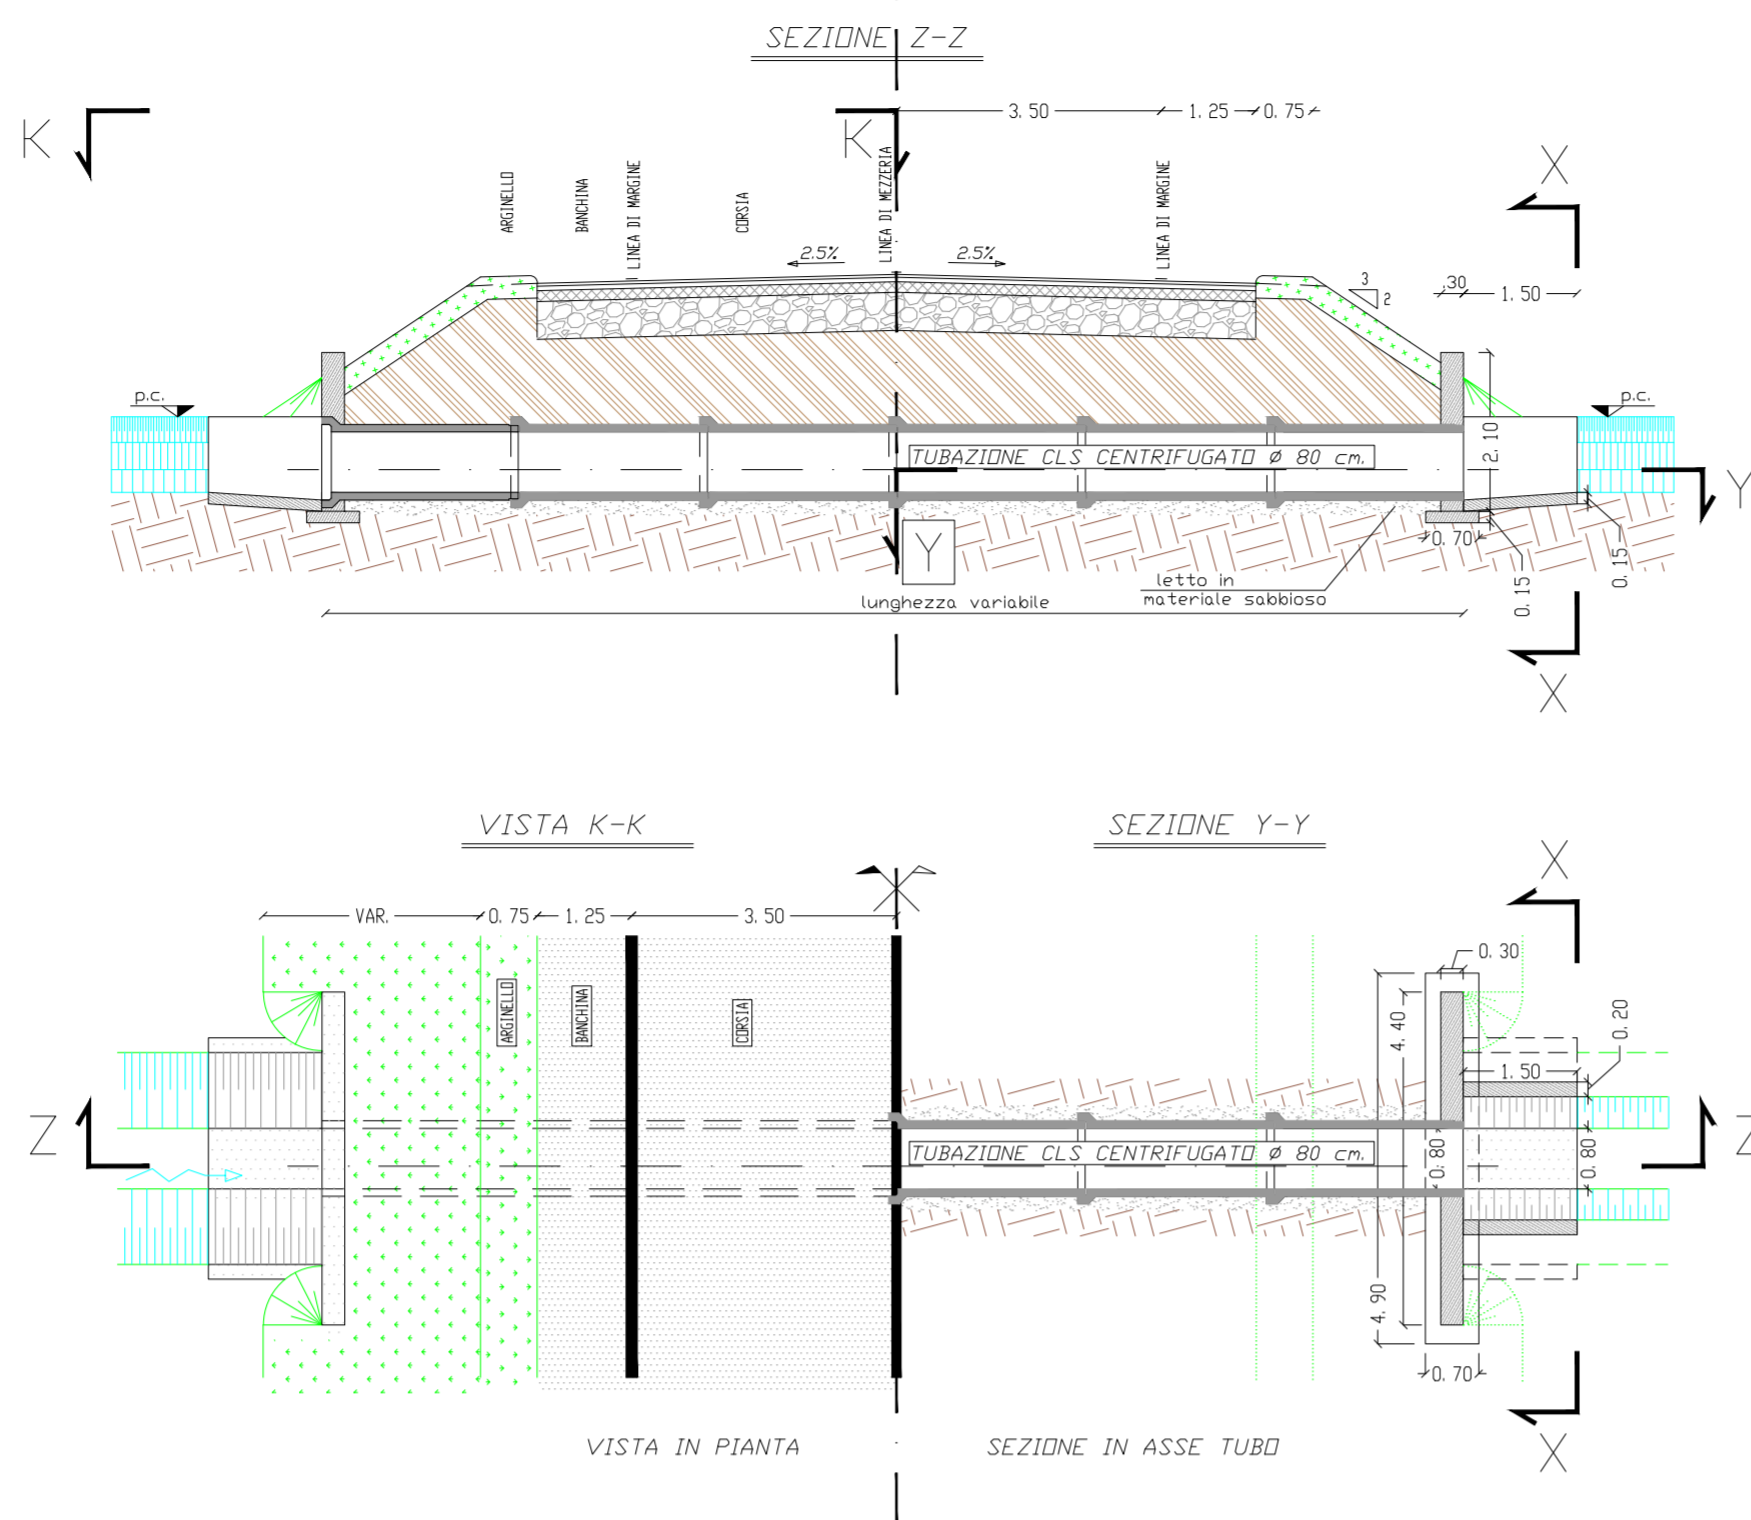


TAPPETO IN CONGLOMERATO BITUMINOSO cm.4 COMPRESSI  
 BINDER cm.6 COMPRESSI  
 CONGLOMERATO BITUMINOSO TIPO "TOUT-VENANT" cm. 14 COMPRESSI  
 FONDAZIONE IN MISTO GHIAIA SABBIA cm. 50 COMPRESSI

SEZIONE TIPO in rilevato

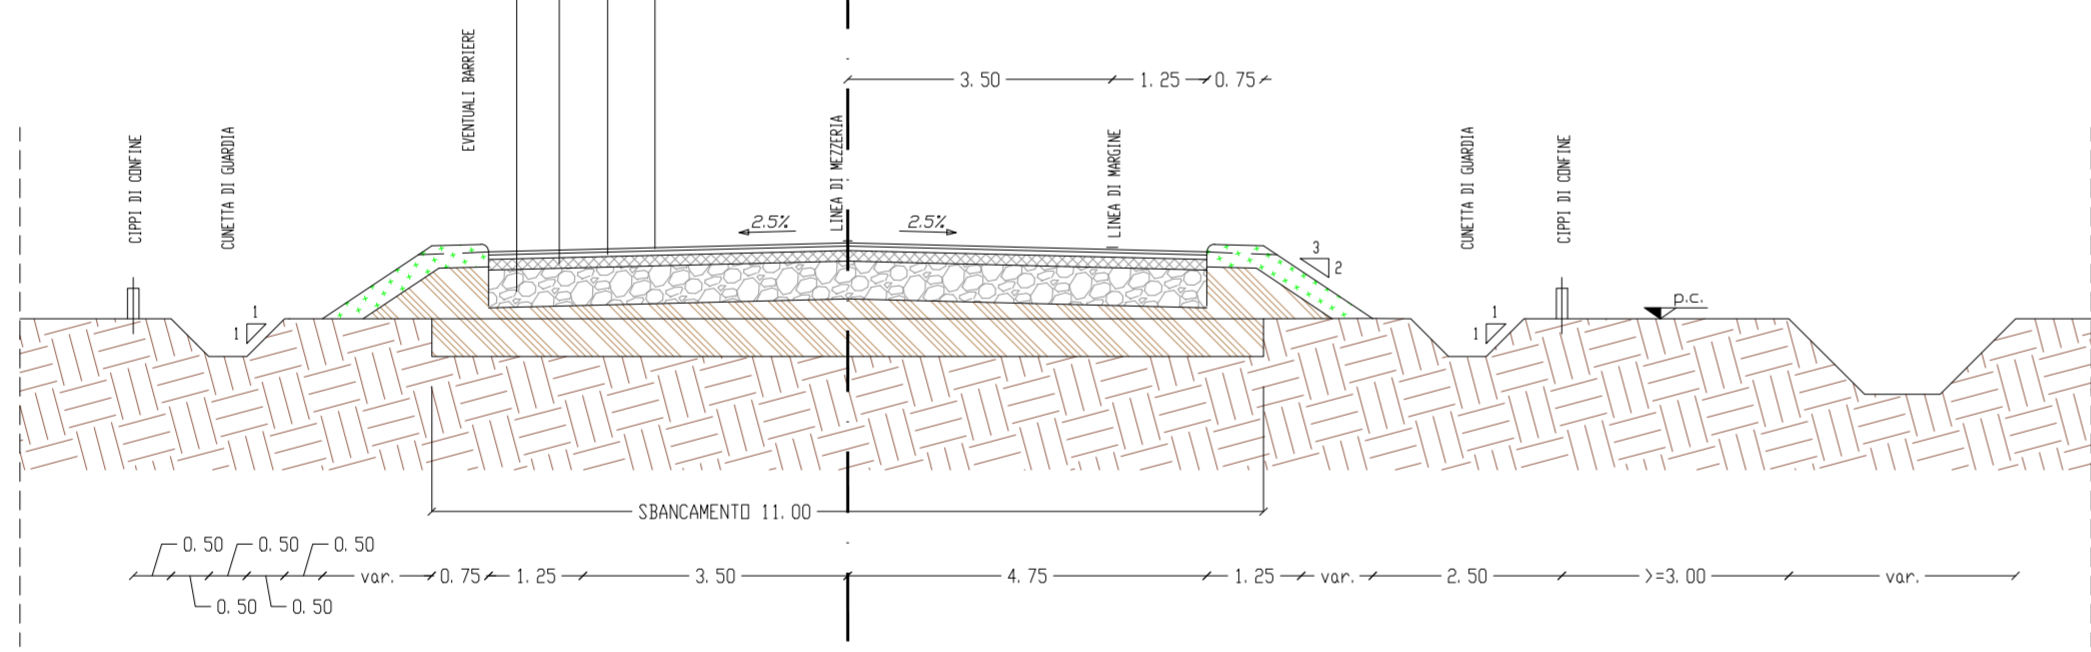

SEZIONE TIPO in rotatoria

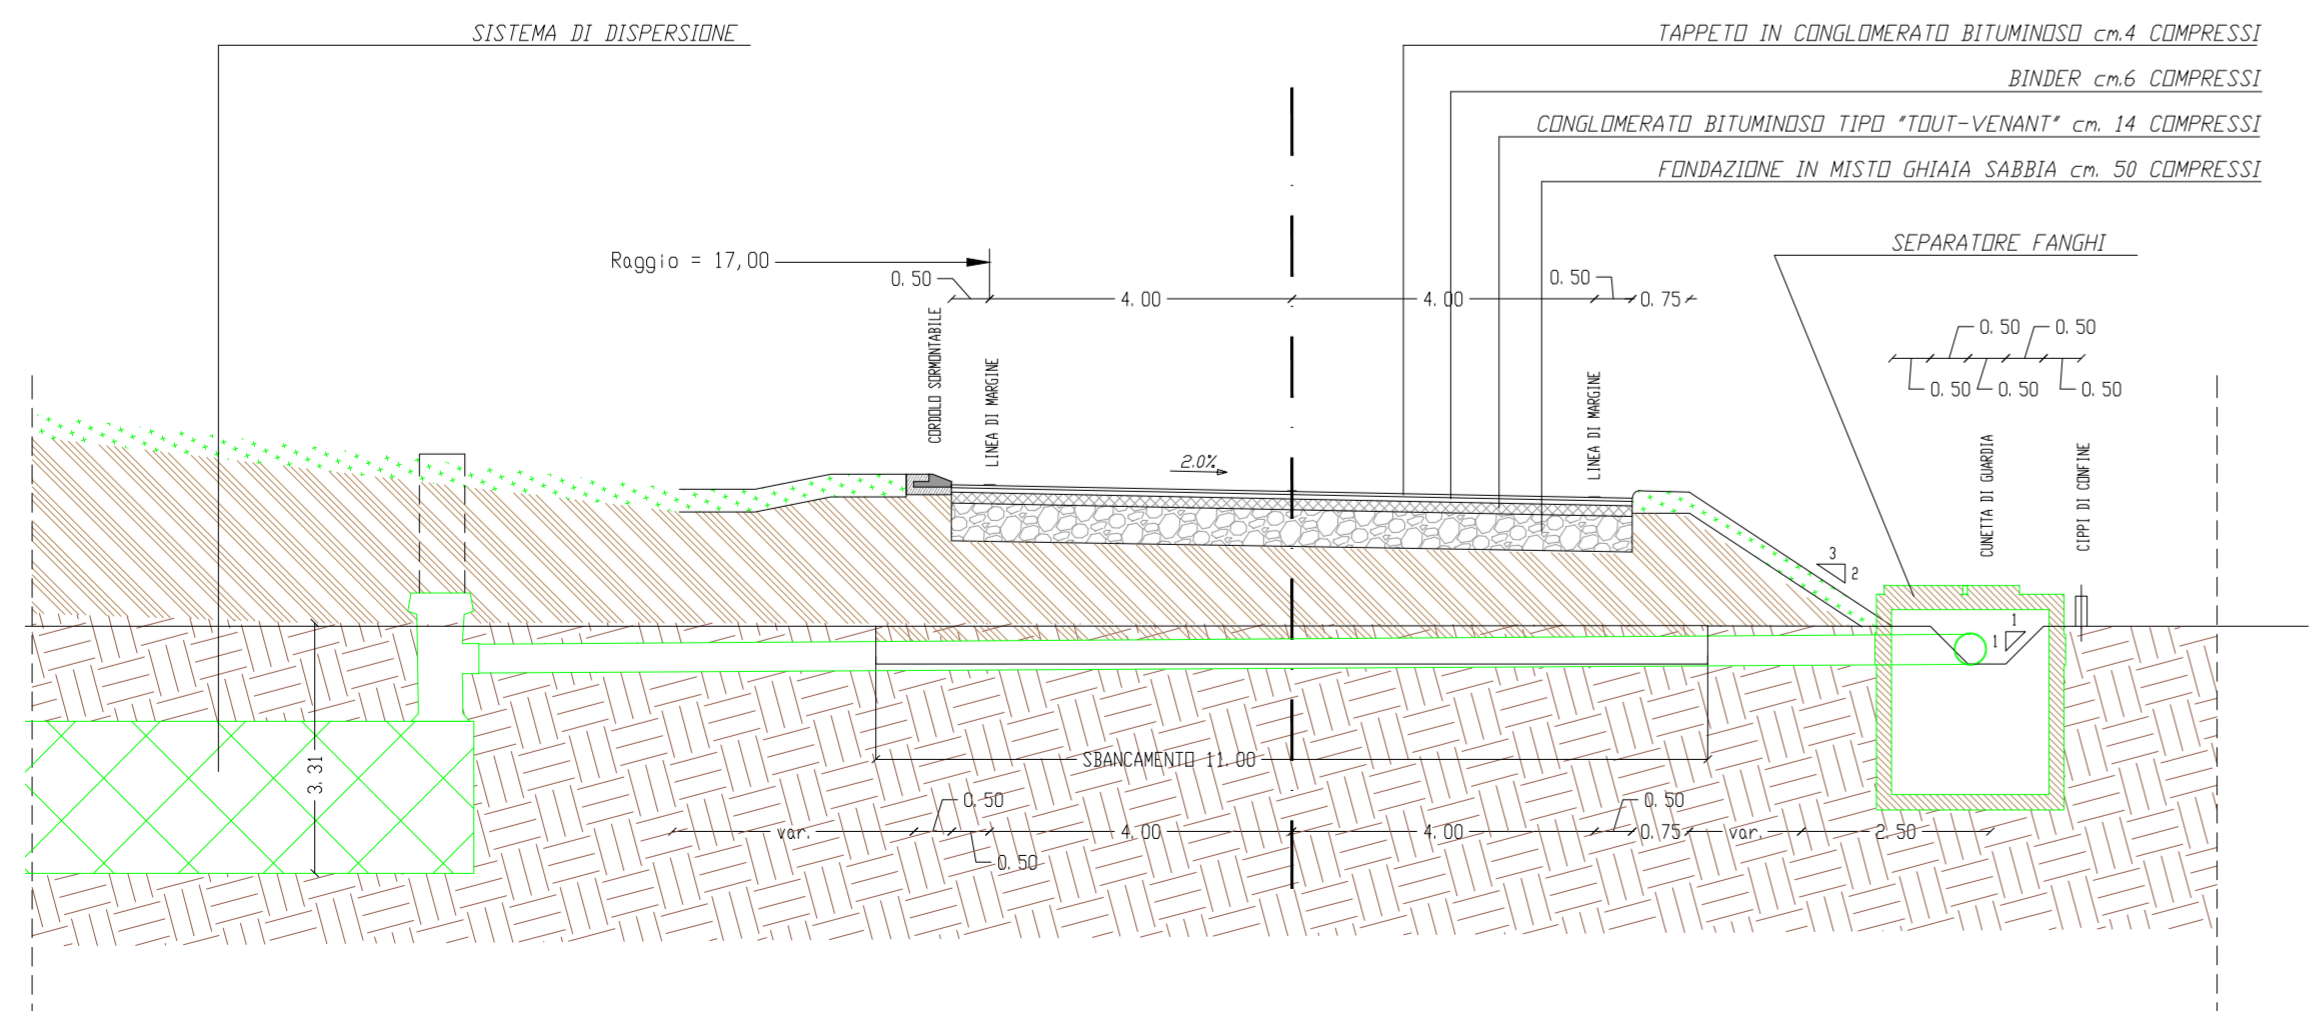

ALLEGATO N° 11

IL PROGETTISTA  
 (ing. Claudio Ferrari)

RESPONSABILE DEL PROCEDIMENTO  
 (arch. Susanna Marinoni)

IL DIRETTORE DEL SETTORE ad interim  
 (dott. ing. Giuseppe Mismetti)

Città metropolitana di Milano  
 Area Infrastrutture  
 Settore strade, viabilità e sicurezza stradale

S.P.n. 216 "Masate-Gessate"  
 Variante Nord alla S.P.n.216 "Masate-Gessate" e variante Ovest alla S.P.n. 176 "Gessate-Bellusco" in comune di Gessate - LOTTO 1 -  
**PROGETTO DEFINITIVO DELLA CDS**  
**SEZIONI TIPO**

Tavola numero : **09**  
 Data : Aprile 2019  
 Scala : 1:100

Aggiornato il: / /	Aggiornato il: / /	File:
Ingegnere ing. Claudio Ferrari	Geometra - Disegnatore geomm. M. Biolcati - S. Ghizzoni	