


TAV. 1	Scala 1:1000	PLANIMETRIA PARTICELLARE ESPROPRI <input checked="" type="checkbox"/> Preliminare <input type="checkbox"/> Definitivo <input type="checkbox"/> Esecutivo
	data Aprile 2019	
Comune di: GESSATE		

OGGETTO: LAVORI DI REALIZZAZIONE NUOVA VIABILITÀ TRA IL RACCORDO DELLA TEM IN CORISPONDENZA DI GESSATE E LA S.P. EX S.S. 11 "PADANA INFERIORE - 1° LOTTO

Il Responsabile del Servizio Tecnico Esperti	geom. Maurizio Bivio Area Infrastrutture
--	---

ANZIANI/VALLENTI TERRITORIALE

Comune interessato: GESSATE

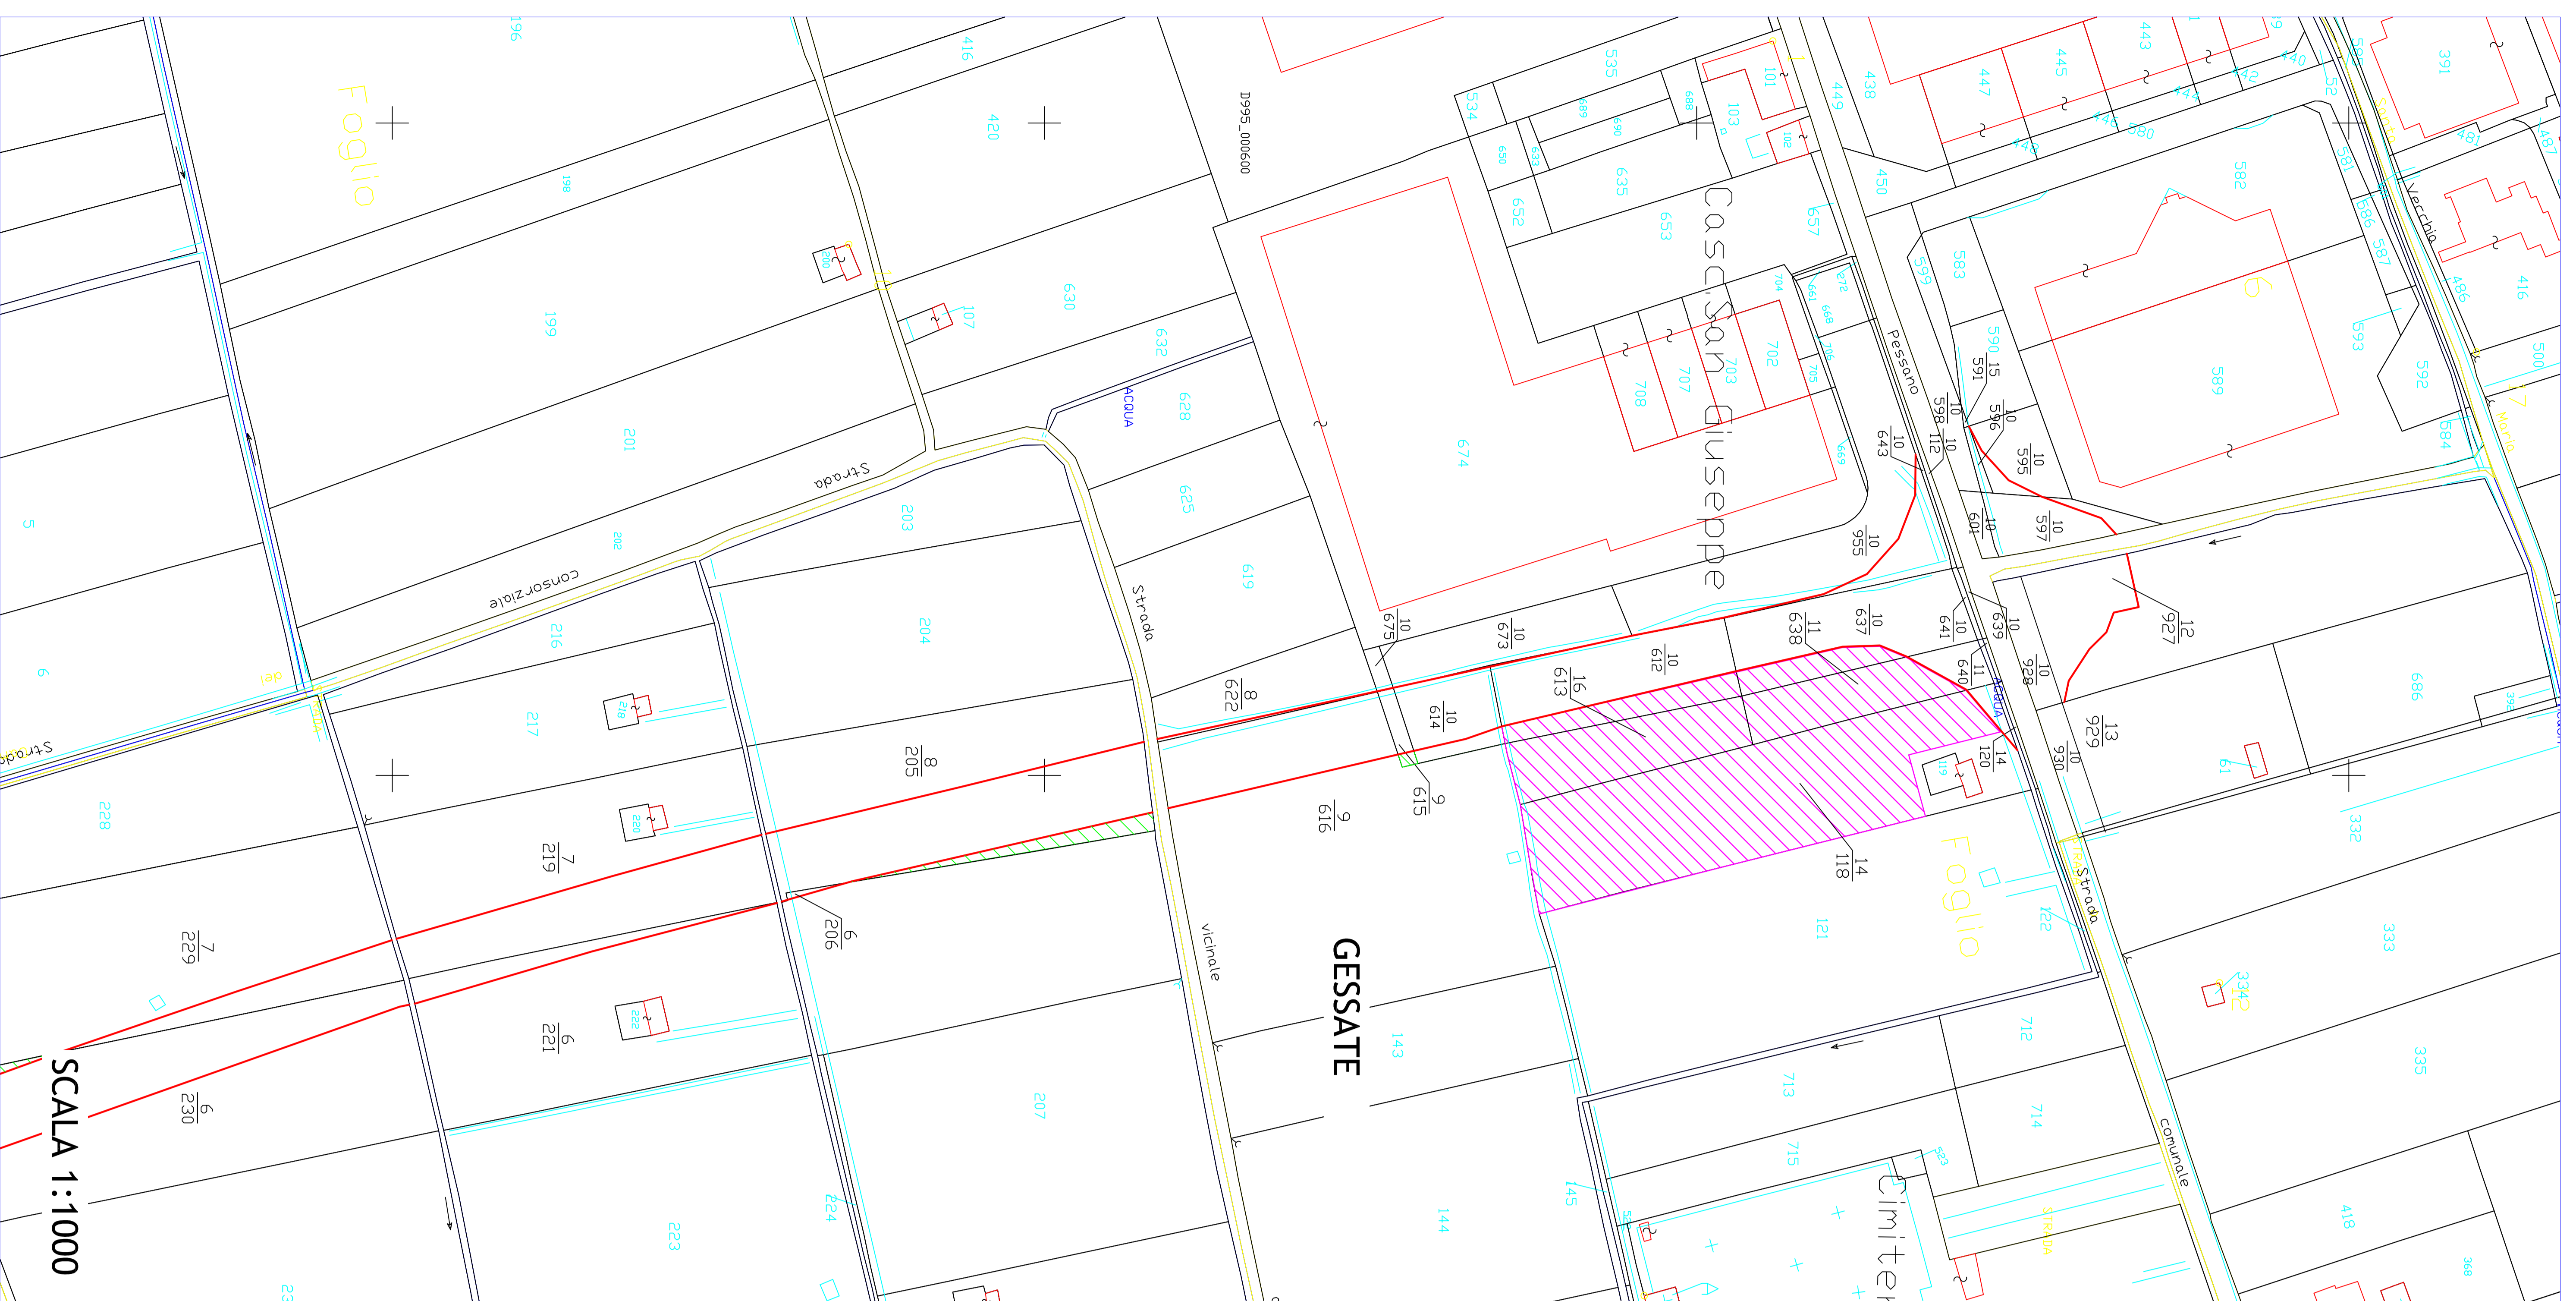

LEGENDA

- Limite aree occupazione definitiva
- Limite aree occupazione temporanea
- N - n ° Elemento progressivo Ditta espropriante - Numero mappa
- Reliquati