

**Città
metropolitana
di Milano**

Area infrastrutture

Settore strade e infrastrutture
per la mobilità sostenibileCentralino 02 7740 1
www.cittametropolitana.mi.it

Fascicolo 11.15\2025\7

Pagina

Regione Lombardia
Direzione Generale Trasporti e Mobilità
Servizio Opere di Viabilità
infrastrutture_e_mobilita@pec.regione.lombardia.it

Prefettura di Milano
protocollo.prefmi@pec.interno.it

Comando Sezione
Polizia Stradale di Milano
dipps202.0100@pecps.poliziadistato.it

Comando Provinciale dei Carabinieri
tmi23858@pec.carabinieri.it

Agenzia del Trasporto Pubblico Locale
del Bacino della Citta' Metropolitana
di Milano Monza e Brianza Lodi e Pavia
luca.tosi@pec.agenziatpl.it

Città Metropolitana di Milano
Servizio concessioni e valorizzazione
demanio stradale

Al Comando Provinciale Vigili del Fuoco
com.milano@cert.vigilfuoco.it

AREU Centrale operativa 118
protocollo@pec.areu.lombardia.it

Comune di S.Donato Milanese
protocollo@cert.comune.sandonatomilanese.mi.it

Impresa Sangalli Spa
sangalli@pec.sangallispa.it

Al Capo Cantoniere Melegnano: Sig. Gaglianese D.

OGGETTO: Ordinanza chiusura temporanea della corsia di decelerazione S.P. ex S.S. 415 "paullese" dal km 1+700 circa al km 2+000 circa (intersezione via Gela) carreggiata ascendente direzione Crema in comune di San Donato Milanese.

Si trasmette ordinanza per la posa di segnaletica temporanea di cantiere lungo la Strada Provinciale S.P. ex S.S. 415 "Paullese" dal km 1+700 circa al km 2+000 circa intersezione con via Gela, carreggiata ascendente direzione Crema in Comune di San Donato Milanese, in data 03/06/2025 al 06/06/2025 in notturna dalle h. 22.00 circa alle h. 06.00 esclusi i residenti e mezzi di soccorso. Distinti saluti.

IL DIRETTORE DEL SETTORE STRADE E
INFRASTRUTTURE PER LA MOBILITA' SOSTENIBILE
Ing. Gabriele Olivari

Allegato:
Ordinanza
percorso alternativo

CITTA' METROPOLITANA DI MILANO
FASCICOLO 11.15\2025\7**IL DIRETTORE DEL SETTORE STRADE E MOBILITA' SOSTENIBILE**

Vista la richiesta di ordinanza di chiusura corsia decelerazione S.P. ex S.S. 415 "paullese" intersezione con via Gela, pervenuta tramite PEC ns prot.97503 del 26/05/2025 a firma del Funzionario tecnico e Direttore dei Lavori del comune di San Donato Milanese con sede in via Cesare Battisti, 2 San Donato Milanese, per i lavori di manutenzione e asfaltatura strade comunali.

- Considerato che per poter eseguire gli interventi di manutenzione e asfaltatura strade comunali, si rende necessario la chiusura temporanea al traffico della corsia di decelerazione della S.P. ex S.S. n. 415 "Paullese" dal km 1+700 circa al km 2+000 intersezione con via Gela carreggiata ascendente direzione Crema, in comune di San Donato Milanese e la deviazione del traffico su percorso alternativo (allegato) condiviso con la polizia locale di San Donato Milanese ad esclusione dei mezzi di soccorso e residenti.

- Considerato che per poter eseguire tali lavori occorre installare adeguata segnaletica di cantiere e deviazioni conformi al Decreto Ministero delle infrastrutture e dei Trasporti del 10/07/2002;

- Richiamato il combinato disposto degli artt. 5 comma 3 e 6 comma 4 lettera a) e b) del D.L.vo 30.04.92 n° 285


O R D I N A

- 1 La chiusura temporanea della corsia di decelerazione carreggiata ascendente direzione Crema della **S.P. ex S.S. 415 "Paullese"** tra il km 1+700 circa al km 2+000 circa in comune di San Donato Milanese, per consentire i lavori di manutenzione e asfaltatura vie comunali in notturna **dalle h. 22.00 alle h. 06.00 dal 03/06/2025 al 06/06/2025 esclusi i mezzi di soccorso e residenti;**
- 2 A seguito della chiusura temporanea della corsia di decelerazione della S.P. ex S.S. 415 "paullese" ad esclusione dei residenti e mezzi di soccorso, il traffico sarà deviato lungo la sp ex ss 414 "Paullese" e le via interna comunale del comune di San Donato Milanese, tale percorso allegato già condiviso con la Polizia Locale di San Donato Milanese;
- 3 Si demanda il comune di San Donato Milanese con sede in via Cesare Battisti, cap 20097 San Donato Milanese, e l'impresa esecutrice dei lavori Sangalli Spa con sede Mapello (Bg) via san Cassiano 8 ogni onere e responsabilità per l'installazione, la sorveglianza e la successiva rimozione di tutta la segnaletica stradale che sarà conforme ai dettami del D.L.vo 30.04.92. n. 285 - Codice della Strada e relativo Regolamento di Esecuzione, al Decreto del Ministero delle Infrastrutture e dei Trasporti del 10/07/2002 ed al Decreto del Ministero del Lavoro e delle Politiche Sociali del 22/01/2019;

E' fatto obbligo a chiunque di osservare la presente Ordinanza che sarà resa nota all'utenza mediante l'apposizione dei previsti cartelli di segnaletica di cantiere.

Avverso il presente provvedimento, è ammesso il ricorso al Tribunale Amministrativo Regionale entro 60 gg. dalla pubblicazione. In alternativa, è ammesso ricorso straordinario al Presidente della Repubblica entro 120 gg. dalla pubblicazione.

**IL DIRETTORE DEL SETTORE STRADE E
INFRASTRUTTURE PER LA MOBILITA' SOSTENIBILE**
Ing. Gabriele Olivari

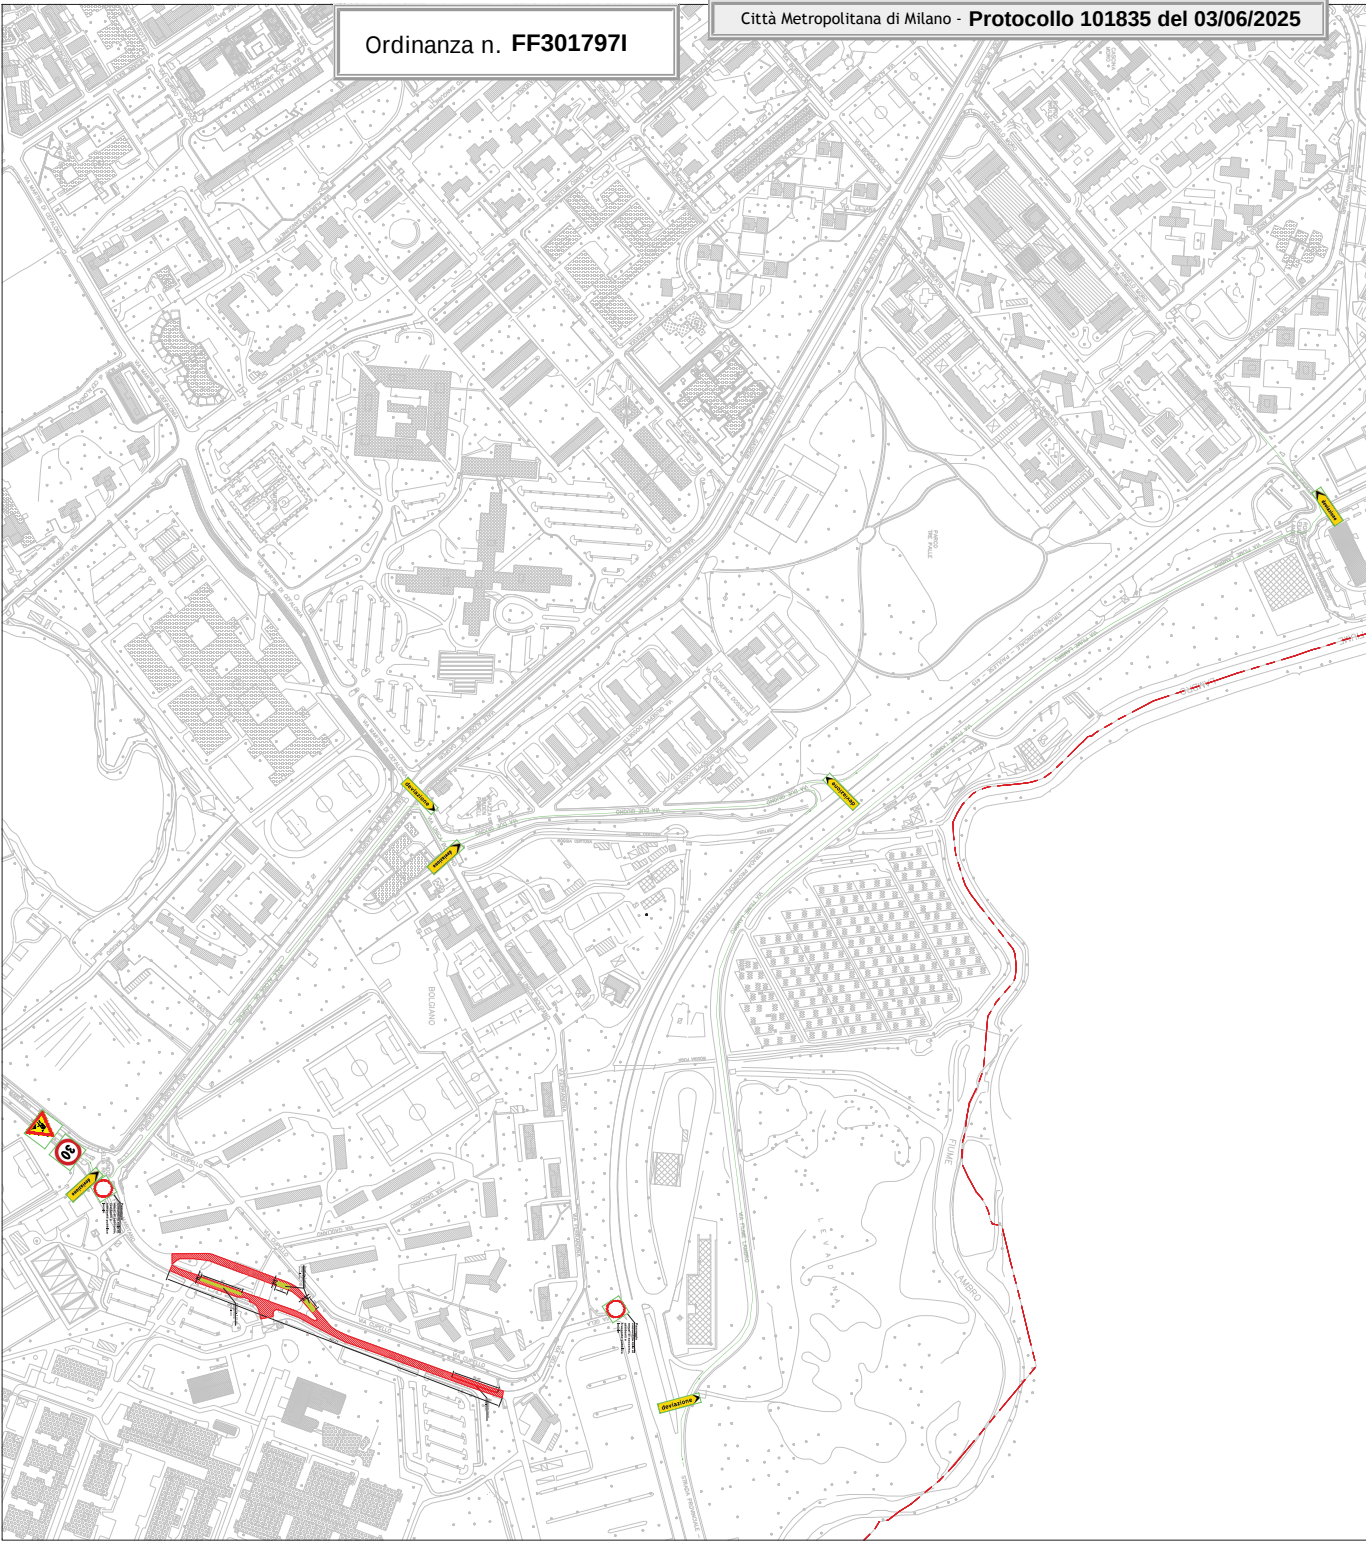

PLANIMETRIA VIA MARITANO

Scala 1:1000



COMUNE DI SAN DONATO MILANESE
(Città Metropolitana di Milano)

LAVORI DI MANUTENZIONE STRAORDINARIA
PAVIMENTAZIONI STRADALI ED ARREDO URBANO
LOTTO 3

PROGETTO ESECUTIVO

OGGETTO:
VIA MARITANO
LAYOUT DI CANTIERE - VIABILITA' ALTERNATIVA

PROVA N°
501

DATA:
Settembre 2024
DATA AGGIORNAMENTI

Prodotto da:
Comit. Lavori EDILIZIO
Il Responsabile del Progettamento:
Geom. Riccardo Ronzatti

