

Fascicolo 11.15\2026\46

Pagina

Regione Lombardia  
Direzione Generale Trasporti e Mobilità  
Servizio Opere di Viabilità  
Palazzo Lombardia - Piazza Città di Lombardia 1  
20124 Milano  
[infrastrutture\\_e\\_mobilita@pec.regione.lombardia.it](mailto:infrastrutture_e_mobilita@pec.regione.lombardia.it)

Prefettura di Milano  
Corso Monforte 31 - 20122 Milano  
[protocollo.prefmi@pec.interno.it](mailto:protocollo.prefmi@pec.interno.it)

Polizia Stradale Comando Sezione  
Via Jacopino da Tradate 1 - 20155 Milano  
[sezpolda@pecps.poliziadistato.it](mailto:sezpolda@pecps.poliziadistato.it)

Comando Provinciale del Carabinieri  
Via della Moscova 19 - 20121 Milano  
[tmi23858@pec.carabinieri.it](mailto:tmi23858@pec.carabinieri.it)

Agenzia del Trasporto Pubblico Locale  
del Bacino della Città Metropolitana  
di Milano Monza e Brianza Lodi e Pavia  
[protocollo@pec.agenziatpl.it](mailto:protocollo@pec.agenziatpl.it)

Città Metropolitana di Milano  
Servizio innovazione tecnologica,  
autorizzazioni, trasporti eccezionali  
e cartellonistica

- Provincia di Pavia
- Comune di Locate (MI)
- Comune di Carpiano (MI)
- Comune di Pieve Emanuele (MI)
- Comune di Opera (MI)
- Comune di Siziano (PV)
- Comune di S.Giuliano Mil. (MI)
- Comune di Lacchiarella (MI)
- Comune di Landriano (PV)

[- consalt@sicurezzaapostale.it](mailto:consalt@sicurezzaapostale.it)  
- Terna Rete Italia spa  
[pec: dipartimento-nord@pec.terna.it](mailto:pec:dipartimento-nord@pec.terna.it)  
- SEVAL ELETTRICA srl  
[Pec: sevalelettrica@sicurezzaapostale.it](mailto:Pec:sevalelettrica@sicurezzaapostale.it)  
- Al C.C. Stefano Dossena

Si trasmette Ordinanza per chiusura al traffico veicolare del tratto di S.P.ex S.S.412 "Valtidone" compreso tra il Km.3+175 ed il Km.4+600, dal 11/05/26 al 16/05/26 in orario notturno, per eseguire in sicurezza le operazioni di traslazione dei conduttori dell'elettrodotto in doppia terna a 132 kV n° 550-551 "Lacchiarella - Vaiano Valle", per la risoluzione dell'interferenza con il Progetto quadruplicamento linea ferroviaria "Milano Rogoredo-Pavia" - Variante aerea delle linee elettriche in doppia terna a 132kV T.550-551.

Distinti saluti.

D.D.3452/2024  
Per Il Direttore del Settore  
Strade e infrastrutture per la mobilità sostenibile  
Arch. Giuseppe Raia

allegato: Ordinanza

**CITTA' METROPOLITANA DI MILANO**  
**FASCICOLO 11.15\2026\46**

- Vista l'Autorizzazione R.G. 4359/2026 dell'11/05/2026 per la realizzazione di accesso di cantiere durante le ore notturne tramite la chiusura di un tratto di s.p. ex SS 412 "Valtidone" (Cat. 1^) tra il km. 3+175 ed il km. 4+600 in Comune di Locate Triulzi;
- Vista la richiesta di Ordinanza a firma dell'Ing.Mateo Pagliardi pervenuta via PEC ( Prot 89682 del 11/05/2026 ) da parte di Terna Rete Italia - Area Tecnica con sede in Pero (MI) - via Galileo Galilei, relativa a chiusura al traffico veicolare del tratto di S.P.ex S.S.412 "Valtidone" compreso tra il Km.3+175 ed il Km.4+600 con installazione di adeguata segnaletica di cantiere, in Comune di Locate Triulzi, dal 11/05/26 al 16/05/26 nelle fasce orarie dalle 23:00 alle 06:00 con riapertura negli orari diurni;
- Evidenziato che la richiesta di chiusura al traffico veicolare è motivata dalla necessità di eseguire in sicurezza le operazioni di traslazione dei conduttori dell'elettrodotto in doppia terna a 132 kV n°550-551 "Lacchiarella - Vaiano Valle", per la risoluzione dell'interferenza con il Progetto quadruplicamento linea ferroviaria "Milano Rogoredo-Pavia" - Variante aerea delle linee elettriche in doppia terna a 132kV T.550-551;
- Considerato che per poter effettuare i suddetti lavori si rende necessario chiudere al traffico il tratto di S.P.ex S.S.412 "Valtidone" compreso tra il Km.3+175 ed il Km.4+600 con installazione di adeguata segnaletica di cantiere, in Comune di Locate Triulzi, dal 11/05/26 al 16/05/26 nelle fasce orarie dalle 23:00 alle 06:00 con riapertura negli orari diurni;
- Richiamato il combinato disposto degli artt. 5 comma 3 e 6 comma 4 lettera a);
- Richiamato il Decreto Dirigenziale n° 3452/2024 dell'Area infrastrutture con cui si attribuisce la delega alla firma degli atti compresi nelle competenze del Servizio Gestione manutenzione strade all'Arch. Giuseppe Raia;
- Vista l'urgenza di procedere all'esecuzione dei lavori in oggetto la presente Ordinanza viene sottoscritta dall'Arch. Giuseppe Raia;

**ORDINA**

la chiusura al traffico veicolare del tratto di S.P.ex S.S.412 "Valtidone" compreso tra il Km.3+175 ed il Km.4+600 con installazione di adeguata segnaletica di cantiere, in Comune di Locate Triulzi, dal 11/05/26 al 16/05/26 nelle fasce orarie dalle 23:00 alle 06:00 con riapertura negli orari diurni.

**E' consentito il transito di tutti veicoli normalmente impiegati per servizi di soccorso o di pronto intervento e pertanto dovrà essere prevista la presenza di adeguato personale in corrispondenza di tutti gli sbarramenti al fine di garantire il transito dei suddetti veicoli.**

Si demanda all'impresa esecutrice dei lavori SEVAL ELETTRICA SRL con sede in Via Furoni, 284 G - PIANTEDO (SO) (Referenti sig.ri Tirinzoni Sandro Cell.331 6784328 e Mariotti Massimiliano Cell.335 8476865) ogni onere e responsabilità per l'installazione, la sorveglianza anche notturna e la successiva rimozione di tutta la segnaletica stradale di cantiere (orizzontale, verticale e complementare), che sarà conforme ai dettati del D.L.vo 30.04.92 n. 285 - Codice della Strada e relativo Regolamento di Esecuzione, al Decreto del Ministero delle Infrastrutture e dei Trasporti del 10/07/2002 ed al Decreto del Ministero del Lavoro e delle Politiche Sociali del 22/01/2019.

Si allega planimetria relativa alla segnaletica di cantiere e di deviazione predisposta e sottoscritta dal Direttore dei Lavori e Coordinatore della Sicurezza in fase di Esecuzione dei lavori Ing. Marco Colletta, da considerarsi parte integrante della presente Ordinanza.

E' fatto obbligo a chiunque di osservare la presente Ordinanza che sarà resa nota all'utenza mediante l'apposizione dei previsti cartelli di segnaletica stradale di cantiere.

Avverso il presente provvedimento è ammesso il ricorso, entro 60 gg. al Ministero dei Lavori Pubblici ai sensi dell'Art. 37 del Codice della Strada e per gli effetti dell'Art. 74 del Regolamento di Esecuzione.

D.D.3452/2024  
Per Il Direttore del Settore  
Strade e infrastrutture per la mobilità sostenibile  
Arch. Giuseppe Raia

Firma DL e CSE  
 05/08/2021 MASSIMILIANO  
 COLLETTA  
 UFFICIO TECNICO  
 PROV. DI MASSA MARITTIMA  
 50100

Rev.	00	13/04/2026	Prima emissione	L. Morandi	A. Sazzani	M
			Descrizione della revisione	Elaborato	Verificato	Approvato
Impianto: Linee AT Doppia Tema			st LACCHIARELLA - cp VAIANO V.			
Titolo: Variante aerea dell'elettrodotto nel tratto compreso tra i sostegni p.29 e p.31. Individuazione area di lavoro e percorsi alternativi con schema di chiusura degli svincoli ai KM 3+175 e 4+600			Progetto Esecutivo			
Interferenza SP412 della Val Tidone			Interferenza SP412 della Val Tidone			
Files: DE23550E1BBX0008_00_00.dwg			Formato: 875 x 363		Foglio: 2 di 2	
Identificativo documento: D E 23550E1 C BX 00008						

Ordinanza n. **FF340538Y**


**LEGENDA**

- Tratto di linea a 132kV esistente
- Tratto di linea a 132 kV in demolizione
- Tratto di linea a 132 kV in progetto
- Area di lavoro


  

- SP 412 della Valtidone
- Tratto oggetto di chiusura
- Percorso alternativo direzione Binasco - Pavia
- Percorso alternativo direzione Milano - Melegnano

**Area di lavoro**

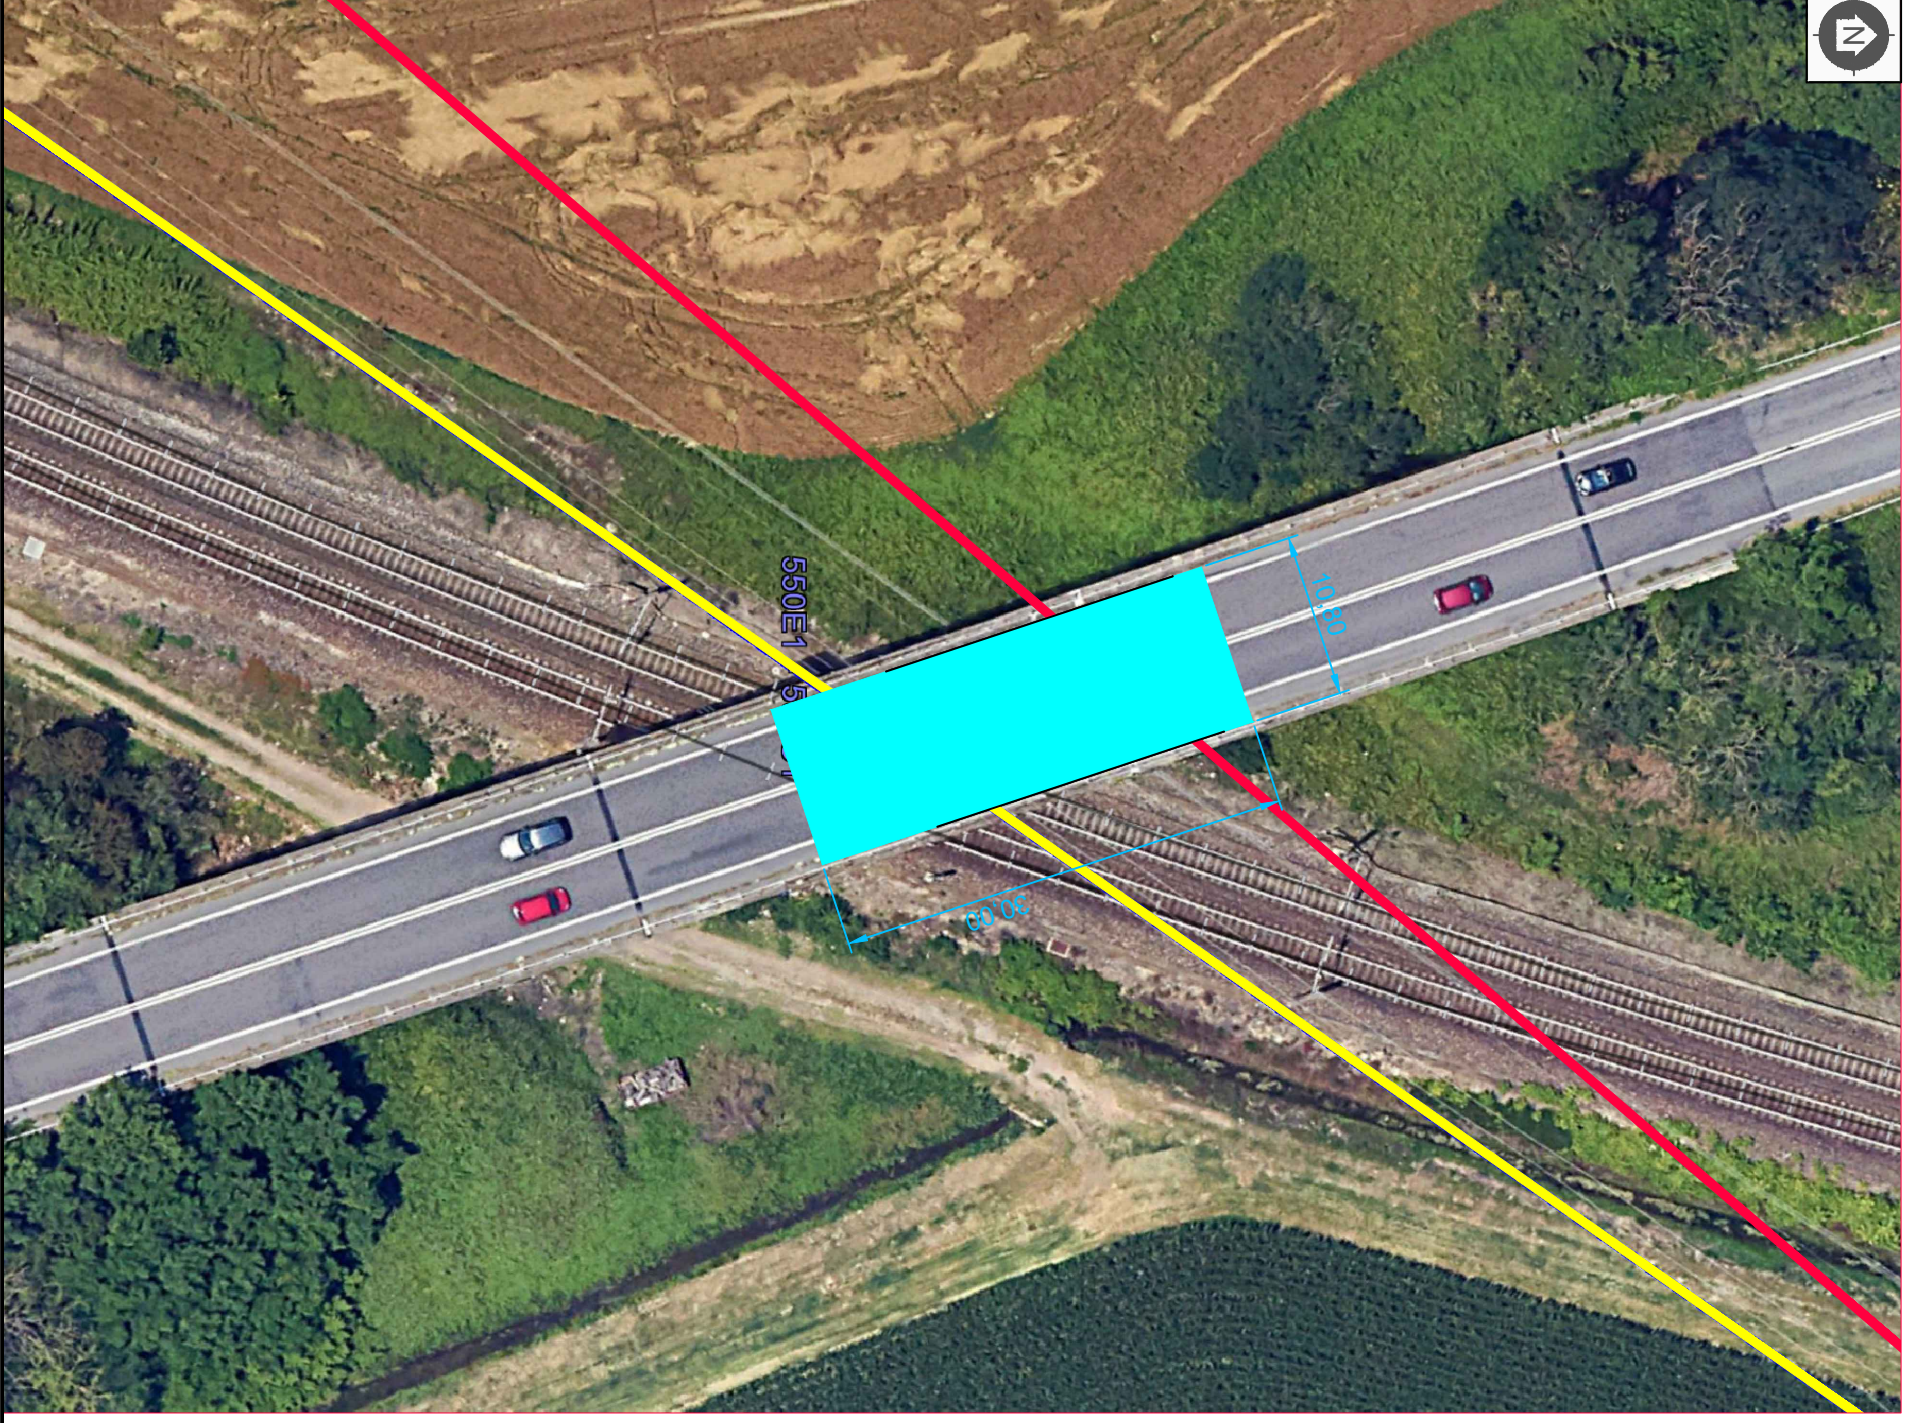

**Schema percorsi alternativi**

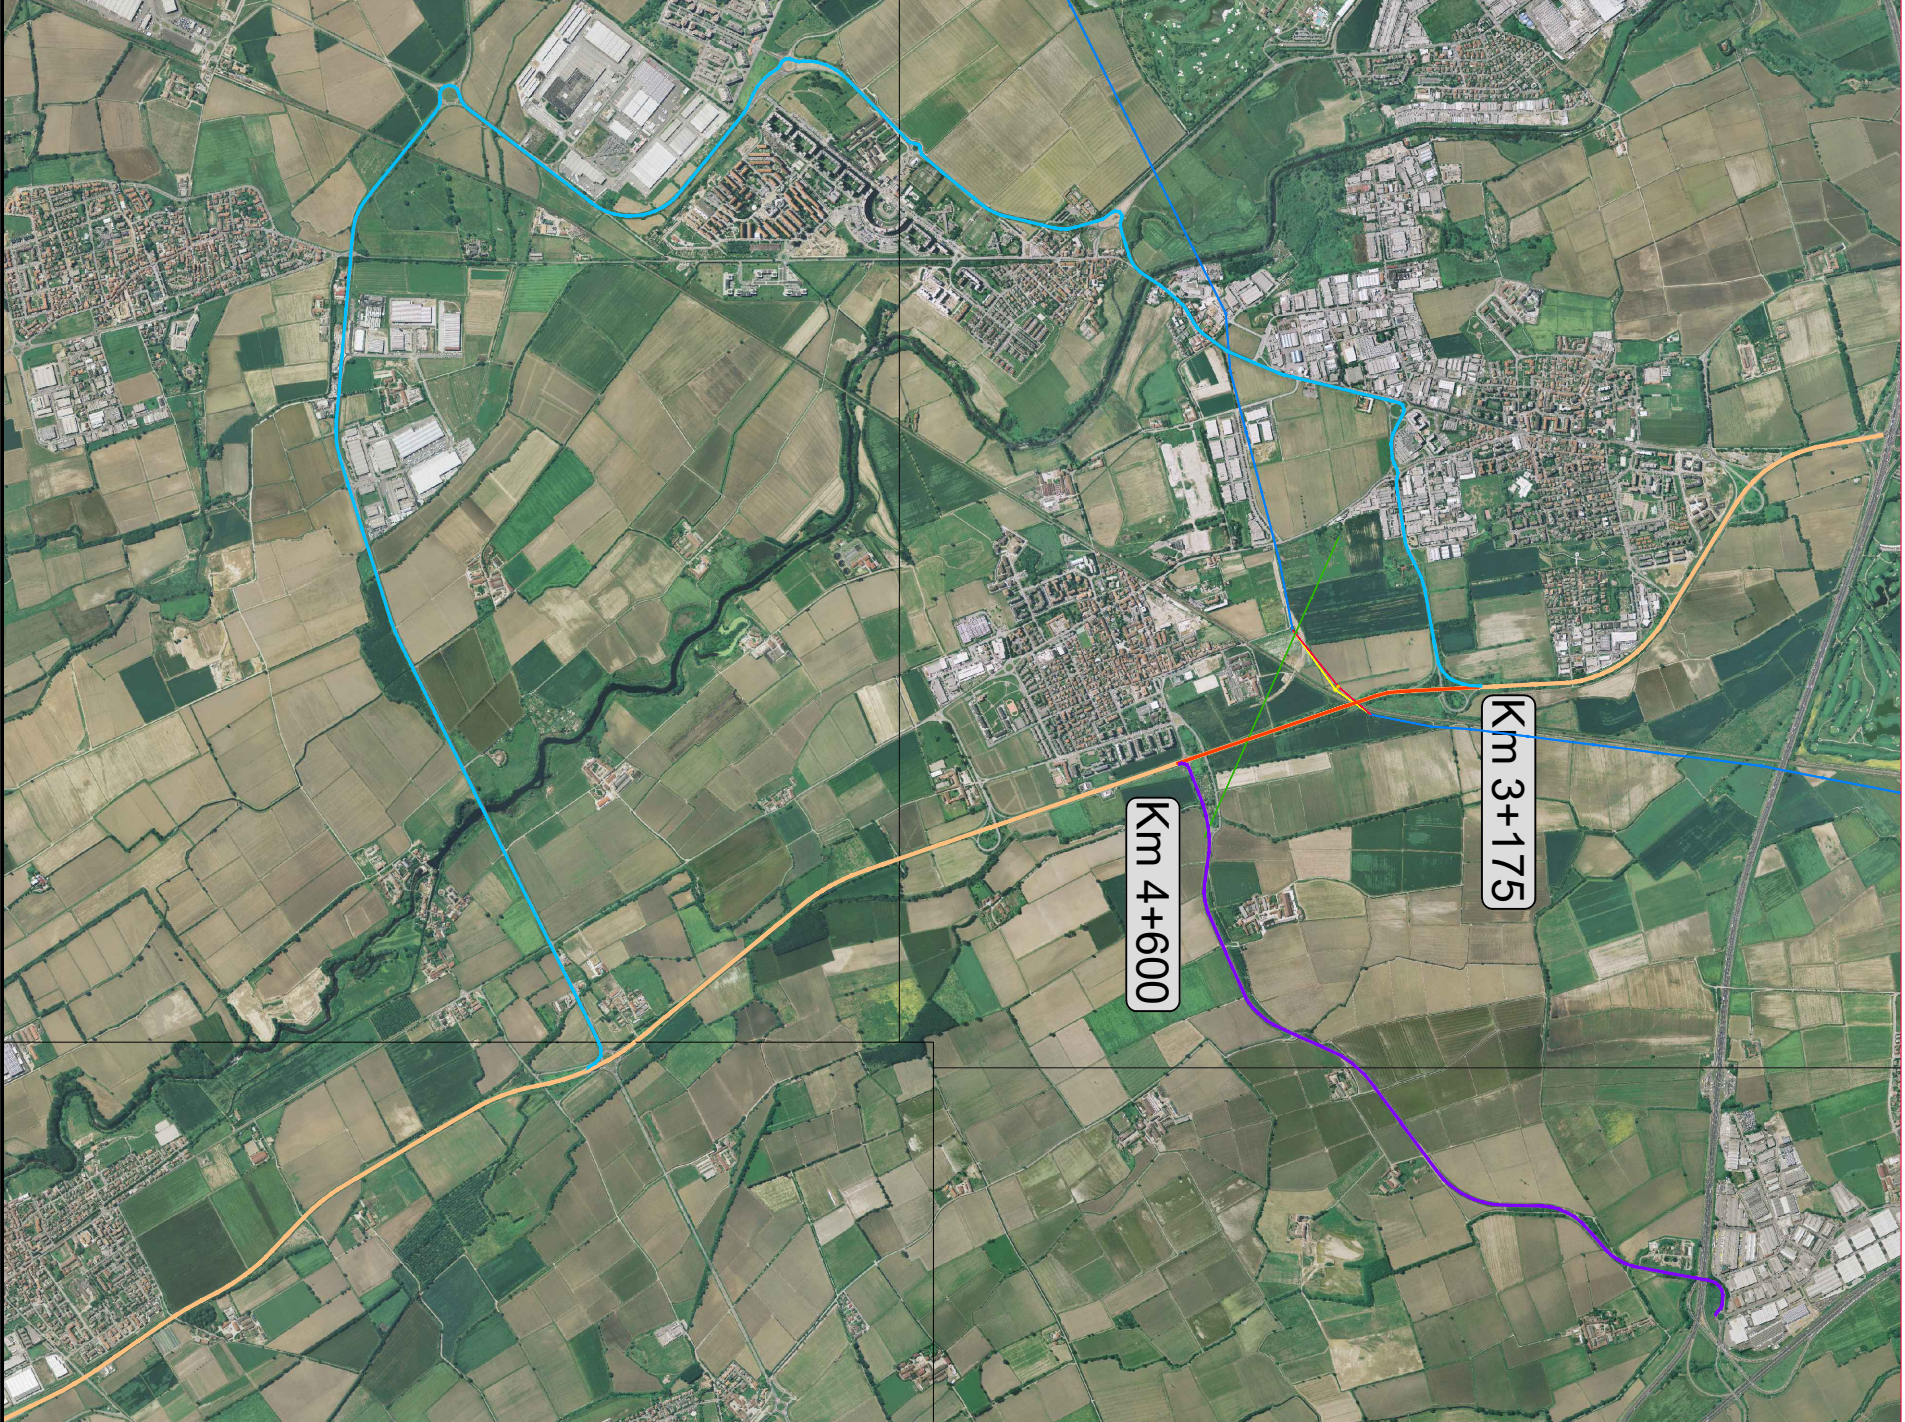

**Chiusura svincolo al km 3+175**



**Chiusura svincolo al km 4+600**



TERNA si riserva a termini di legge la proprietà di questo documento, con divieto di riprodurre, di consegnare o di rendere comunque noto a Terzi senza preventiva autorizzazione.

Progetto: TE-BX-24-041  
 Riservare interferenza progetto Interfer