N.	DENOMINAZIONE
30 a	Roggia Vecchia
37	Roggia Refredda
40	Roggia Cerca di Rozzano

SCALA 1:2000

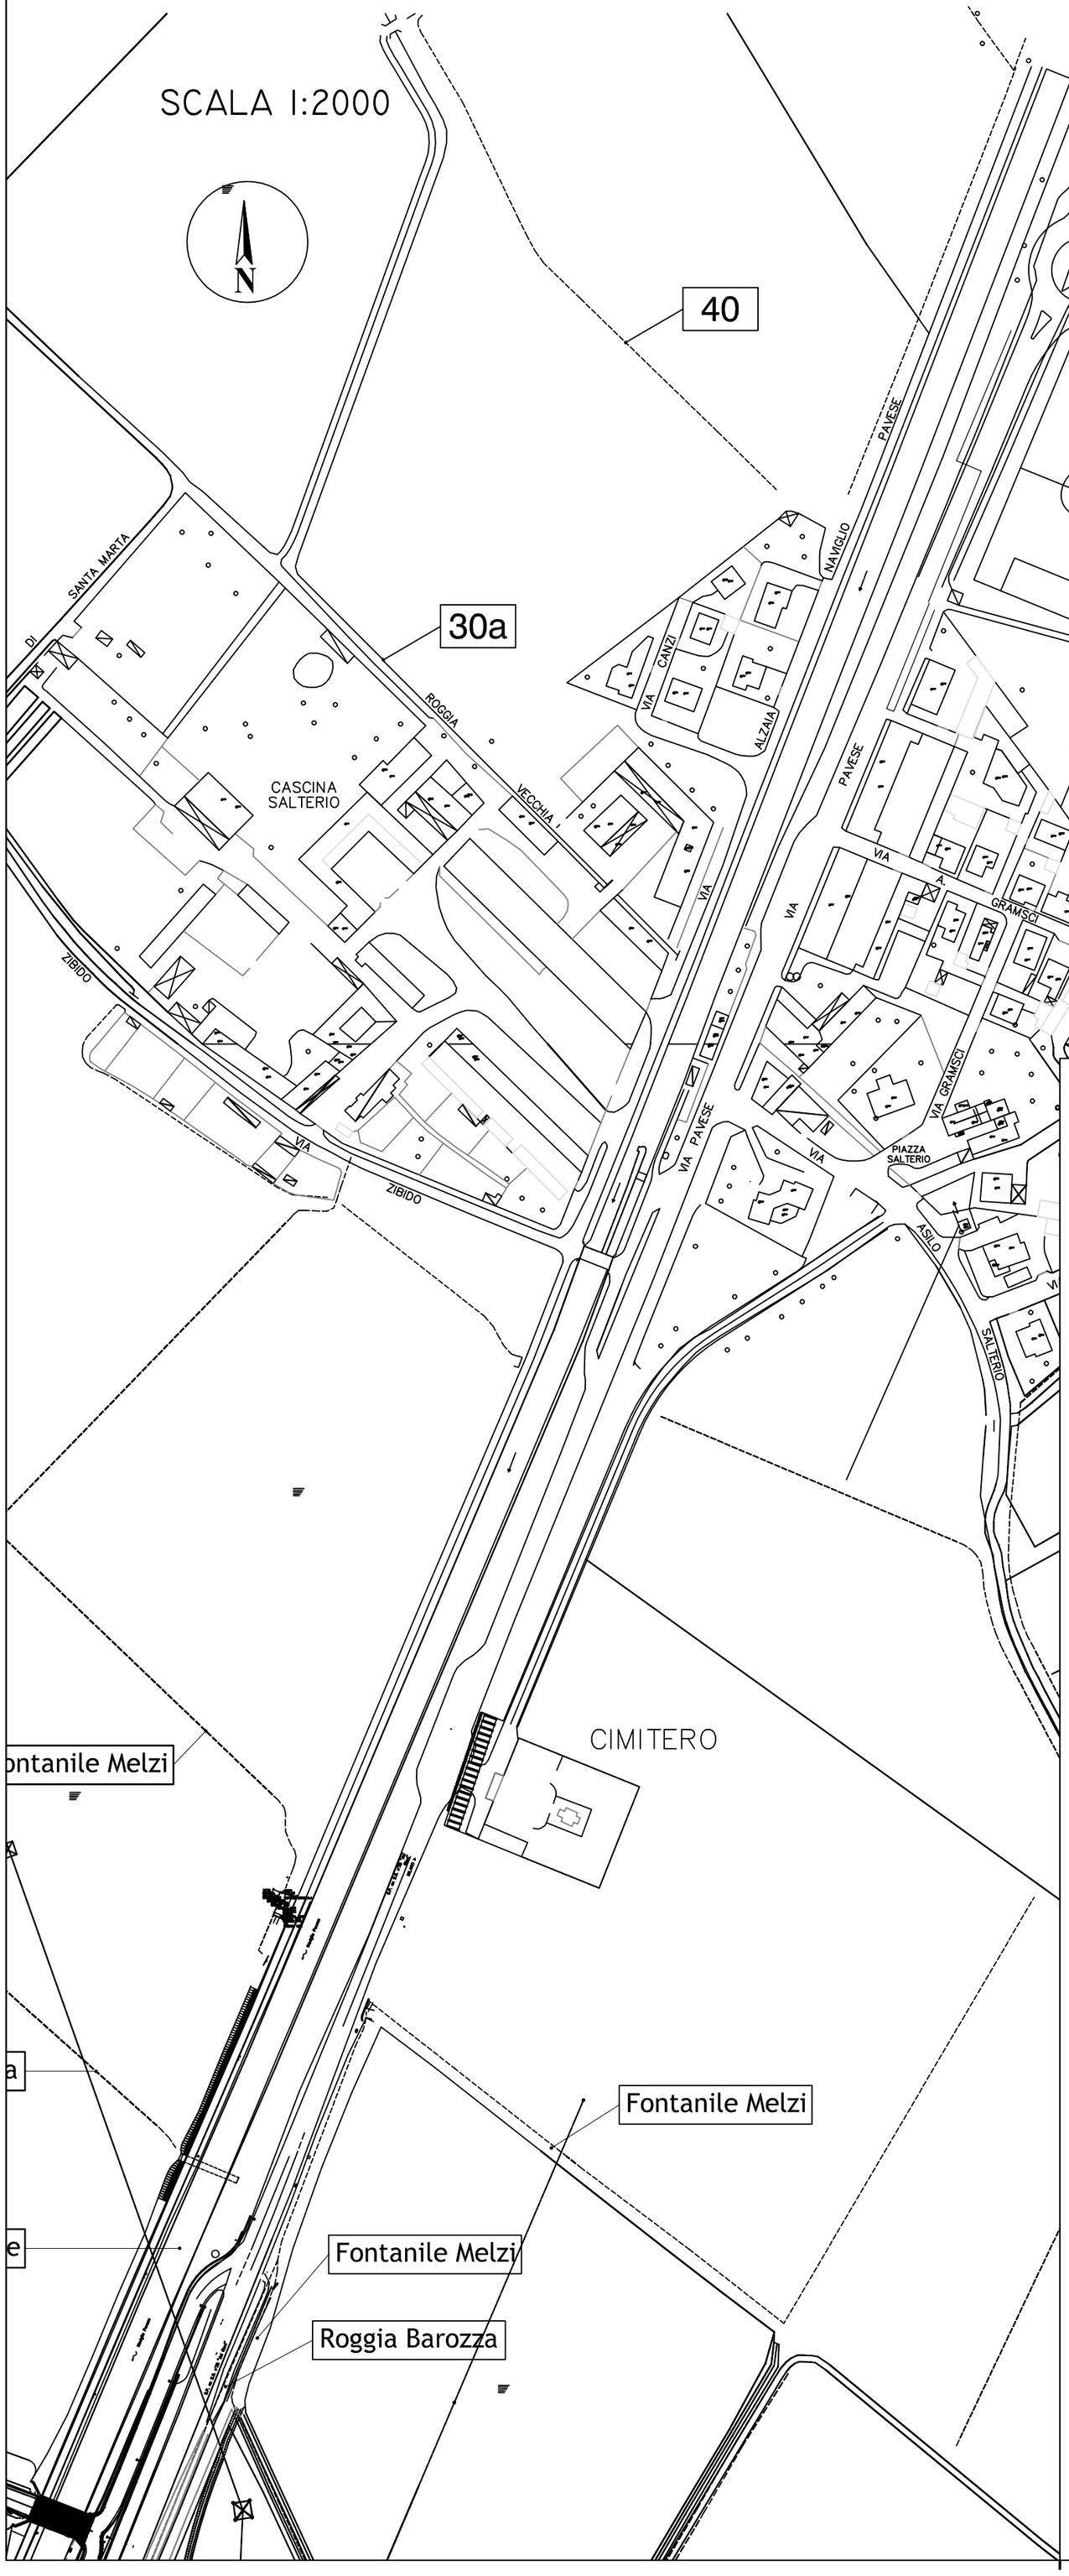

IL PROGETTISTA
(dott. ing. Salvatore Pepe)

RESPONSABILE DEL PROCEDIMENTO

(dott. ing. Carlo Maria Merlano)

IL DIRETTORE DEL SETTORE
(dott. ing. Giacomo Gatta)

Città metropolitana di Milano

Area pianificazione territoriale generale delle reti infrastrutturali e servizi di trasporto pubblico

Settore progettazione e manutenzione strade

Tavola numero : 17.b

Data :

Scala : 1:2000

S.P.ex S.S. n. 35 "dei Giovi"

Messa in sicurezza degli innesti con la S.P. 105, in località Badile, e con via A. Moro, in località Moirago

PROGETTO DEFINITIVO

RETICOLO IDRICO - MOIRAGO

Aggiornato il:	Aggiornato il:	File:

Ingegnere: *Salvatore Pepe*

Geometra - Disegnatore: *Mauro Assirelli*