

OPERE DI RIQUALIFICAZIONE AMBIENTALE E DI FORESTAZIONE SU AREE PUBBLICHE COMUNALI NEI PARCHI LOCALI DI INTERESSE SOVRACOMUNALE DEL ROCCOLO E GRUNOTORTO

## PROGETTO ESECUTIVO

AREA "C" COMUNE DI PADERNO DUGNANO

### SEZIONE TIPO AREA DI INTERVENTO


n. tavola  
**13bis**

APRILE 2006


scala 1 : 100

Agg.


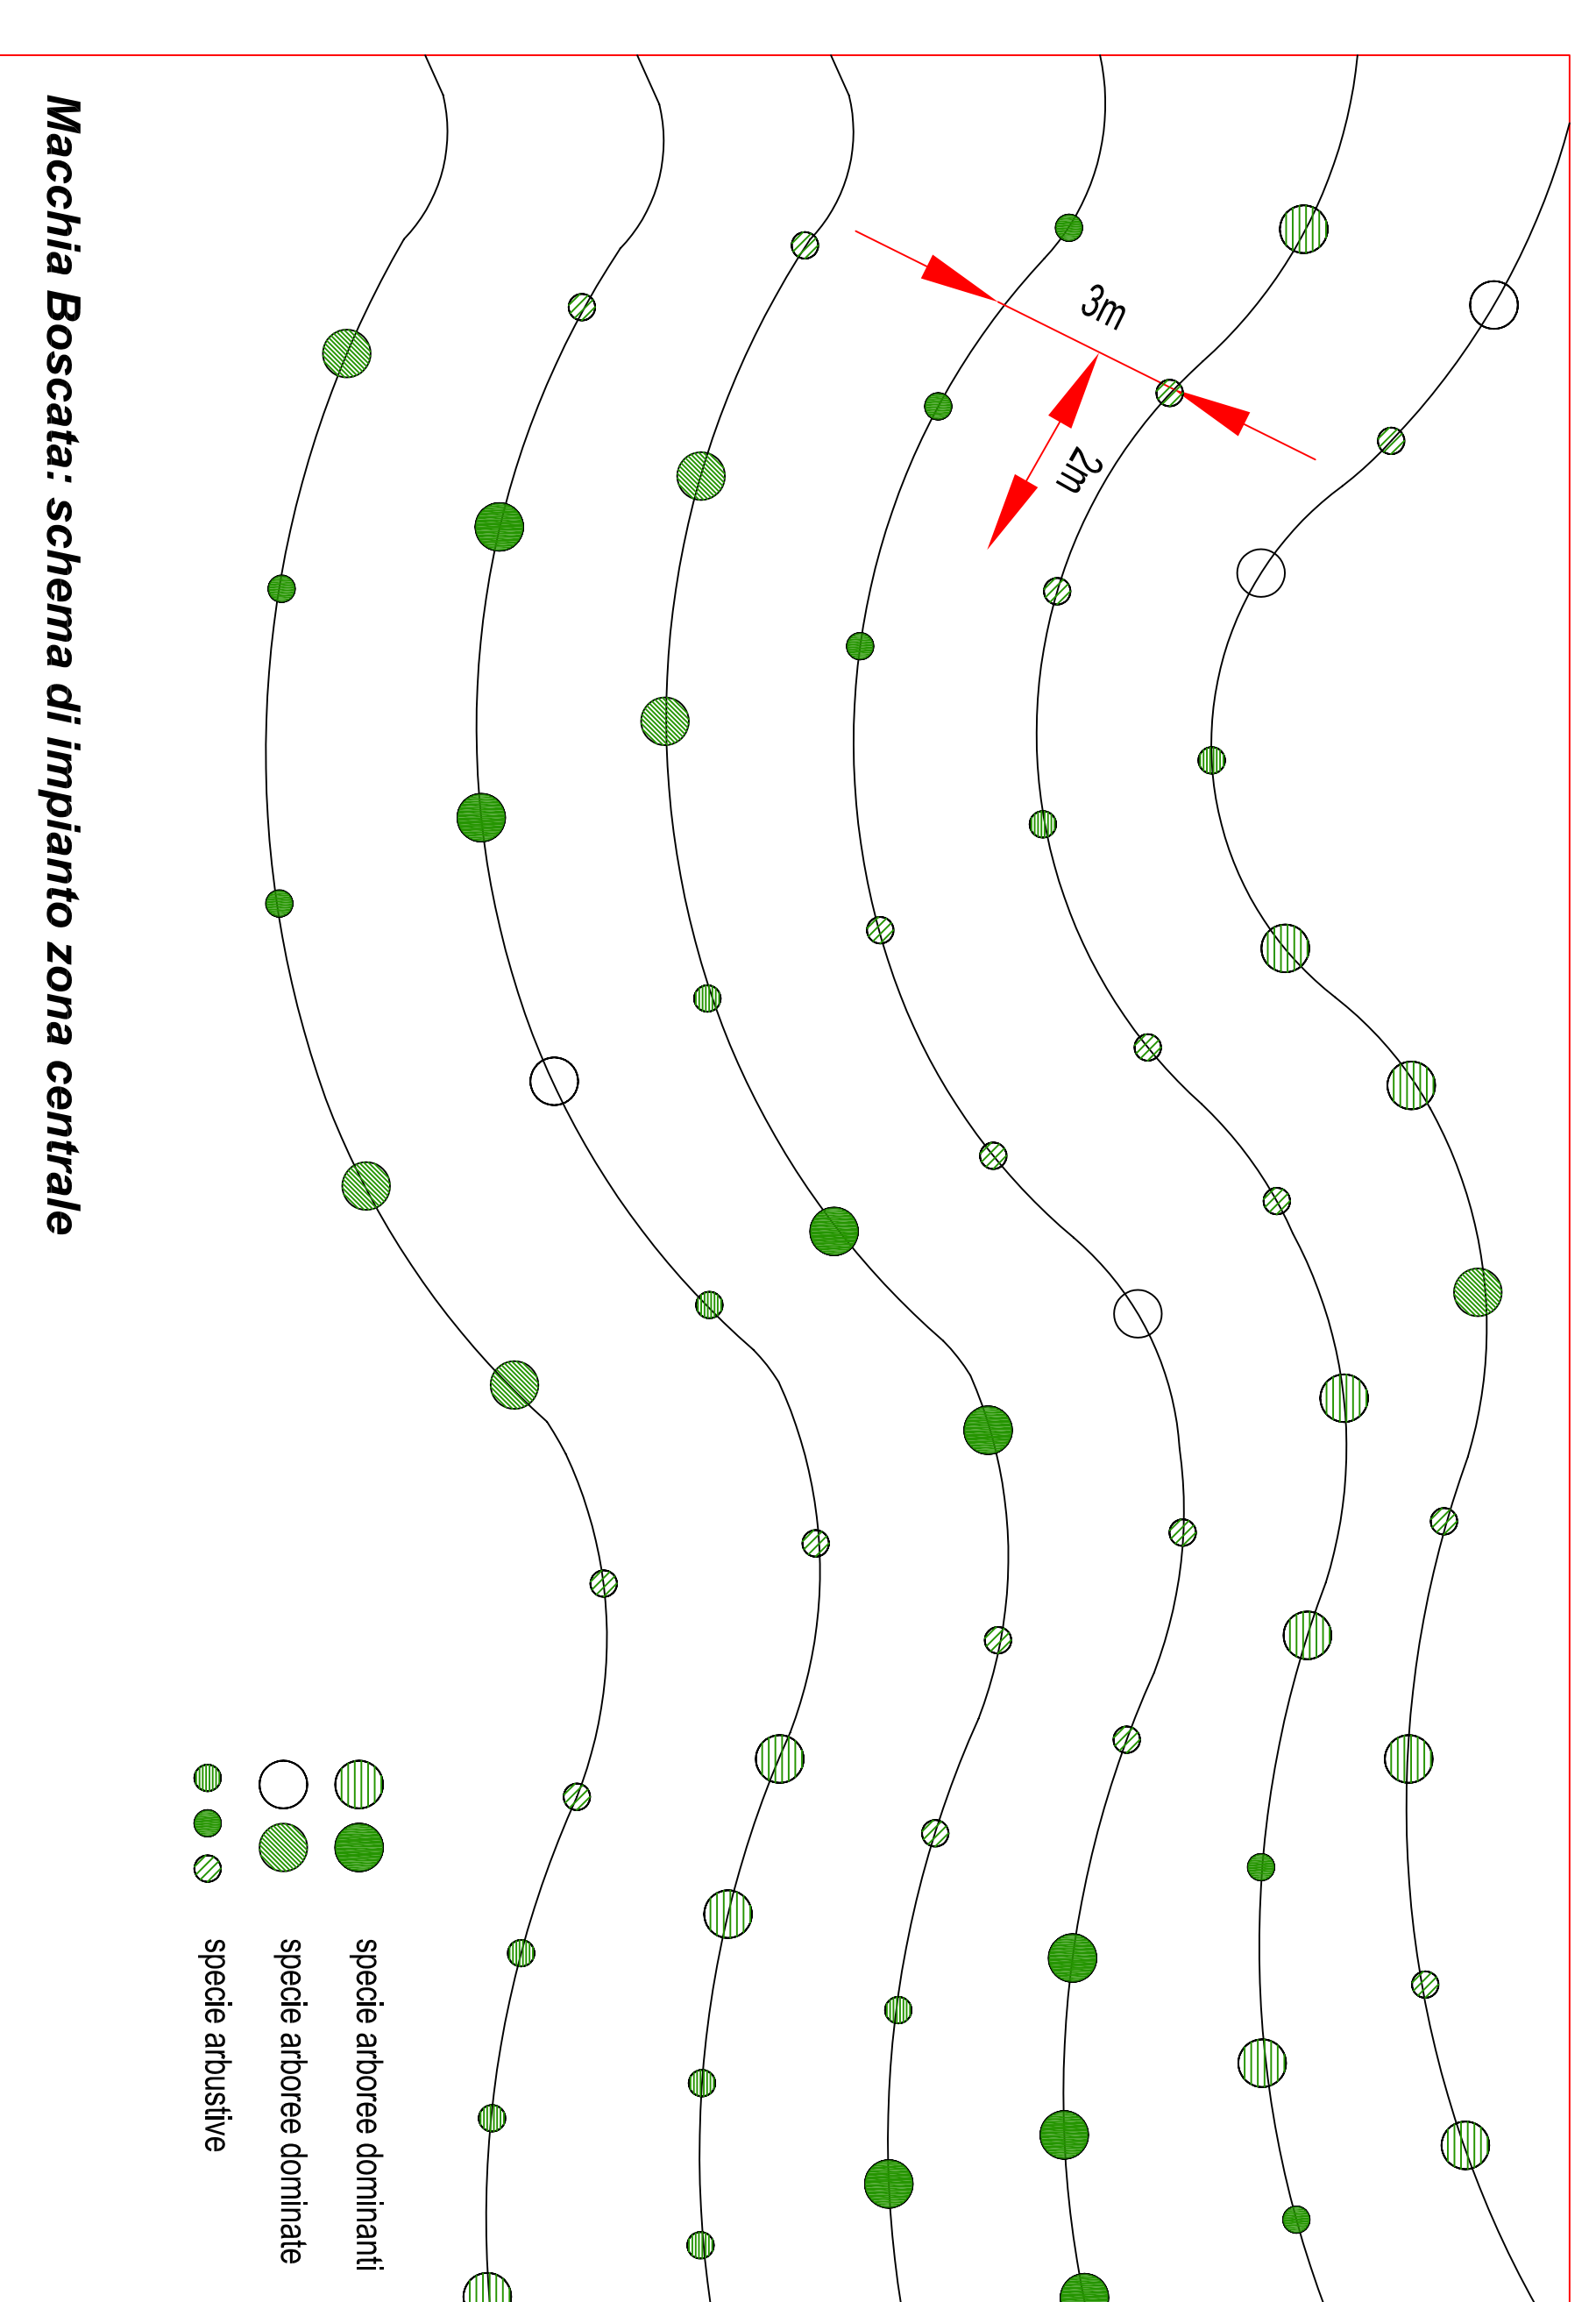

PLANIMETRIA DEGLI INTERVENTI DI PROGETTO 1:1.000

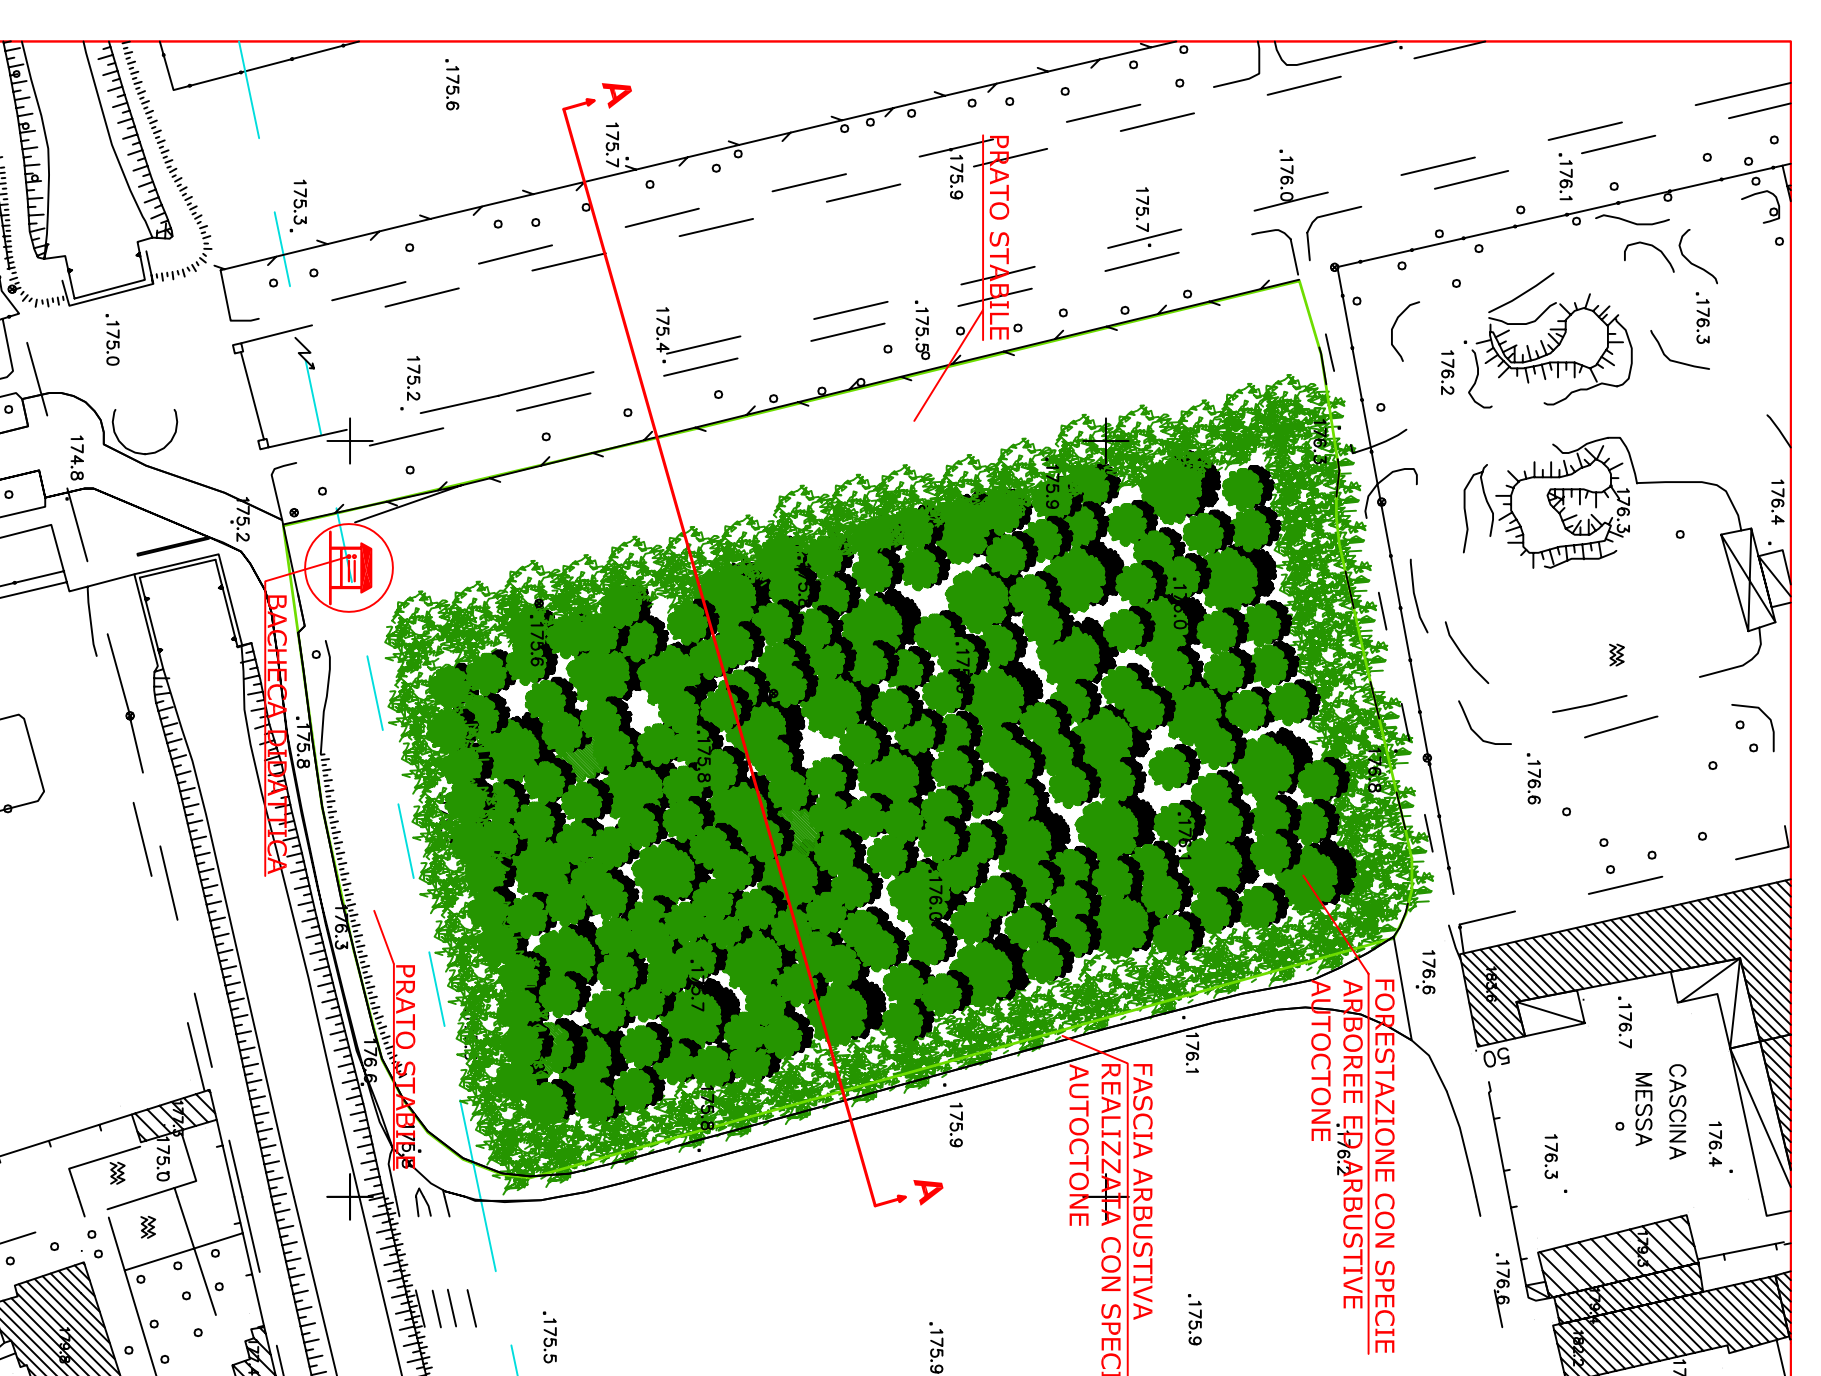

ESTRAITTO C.T.R. 1:4.000

