
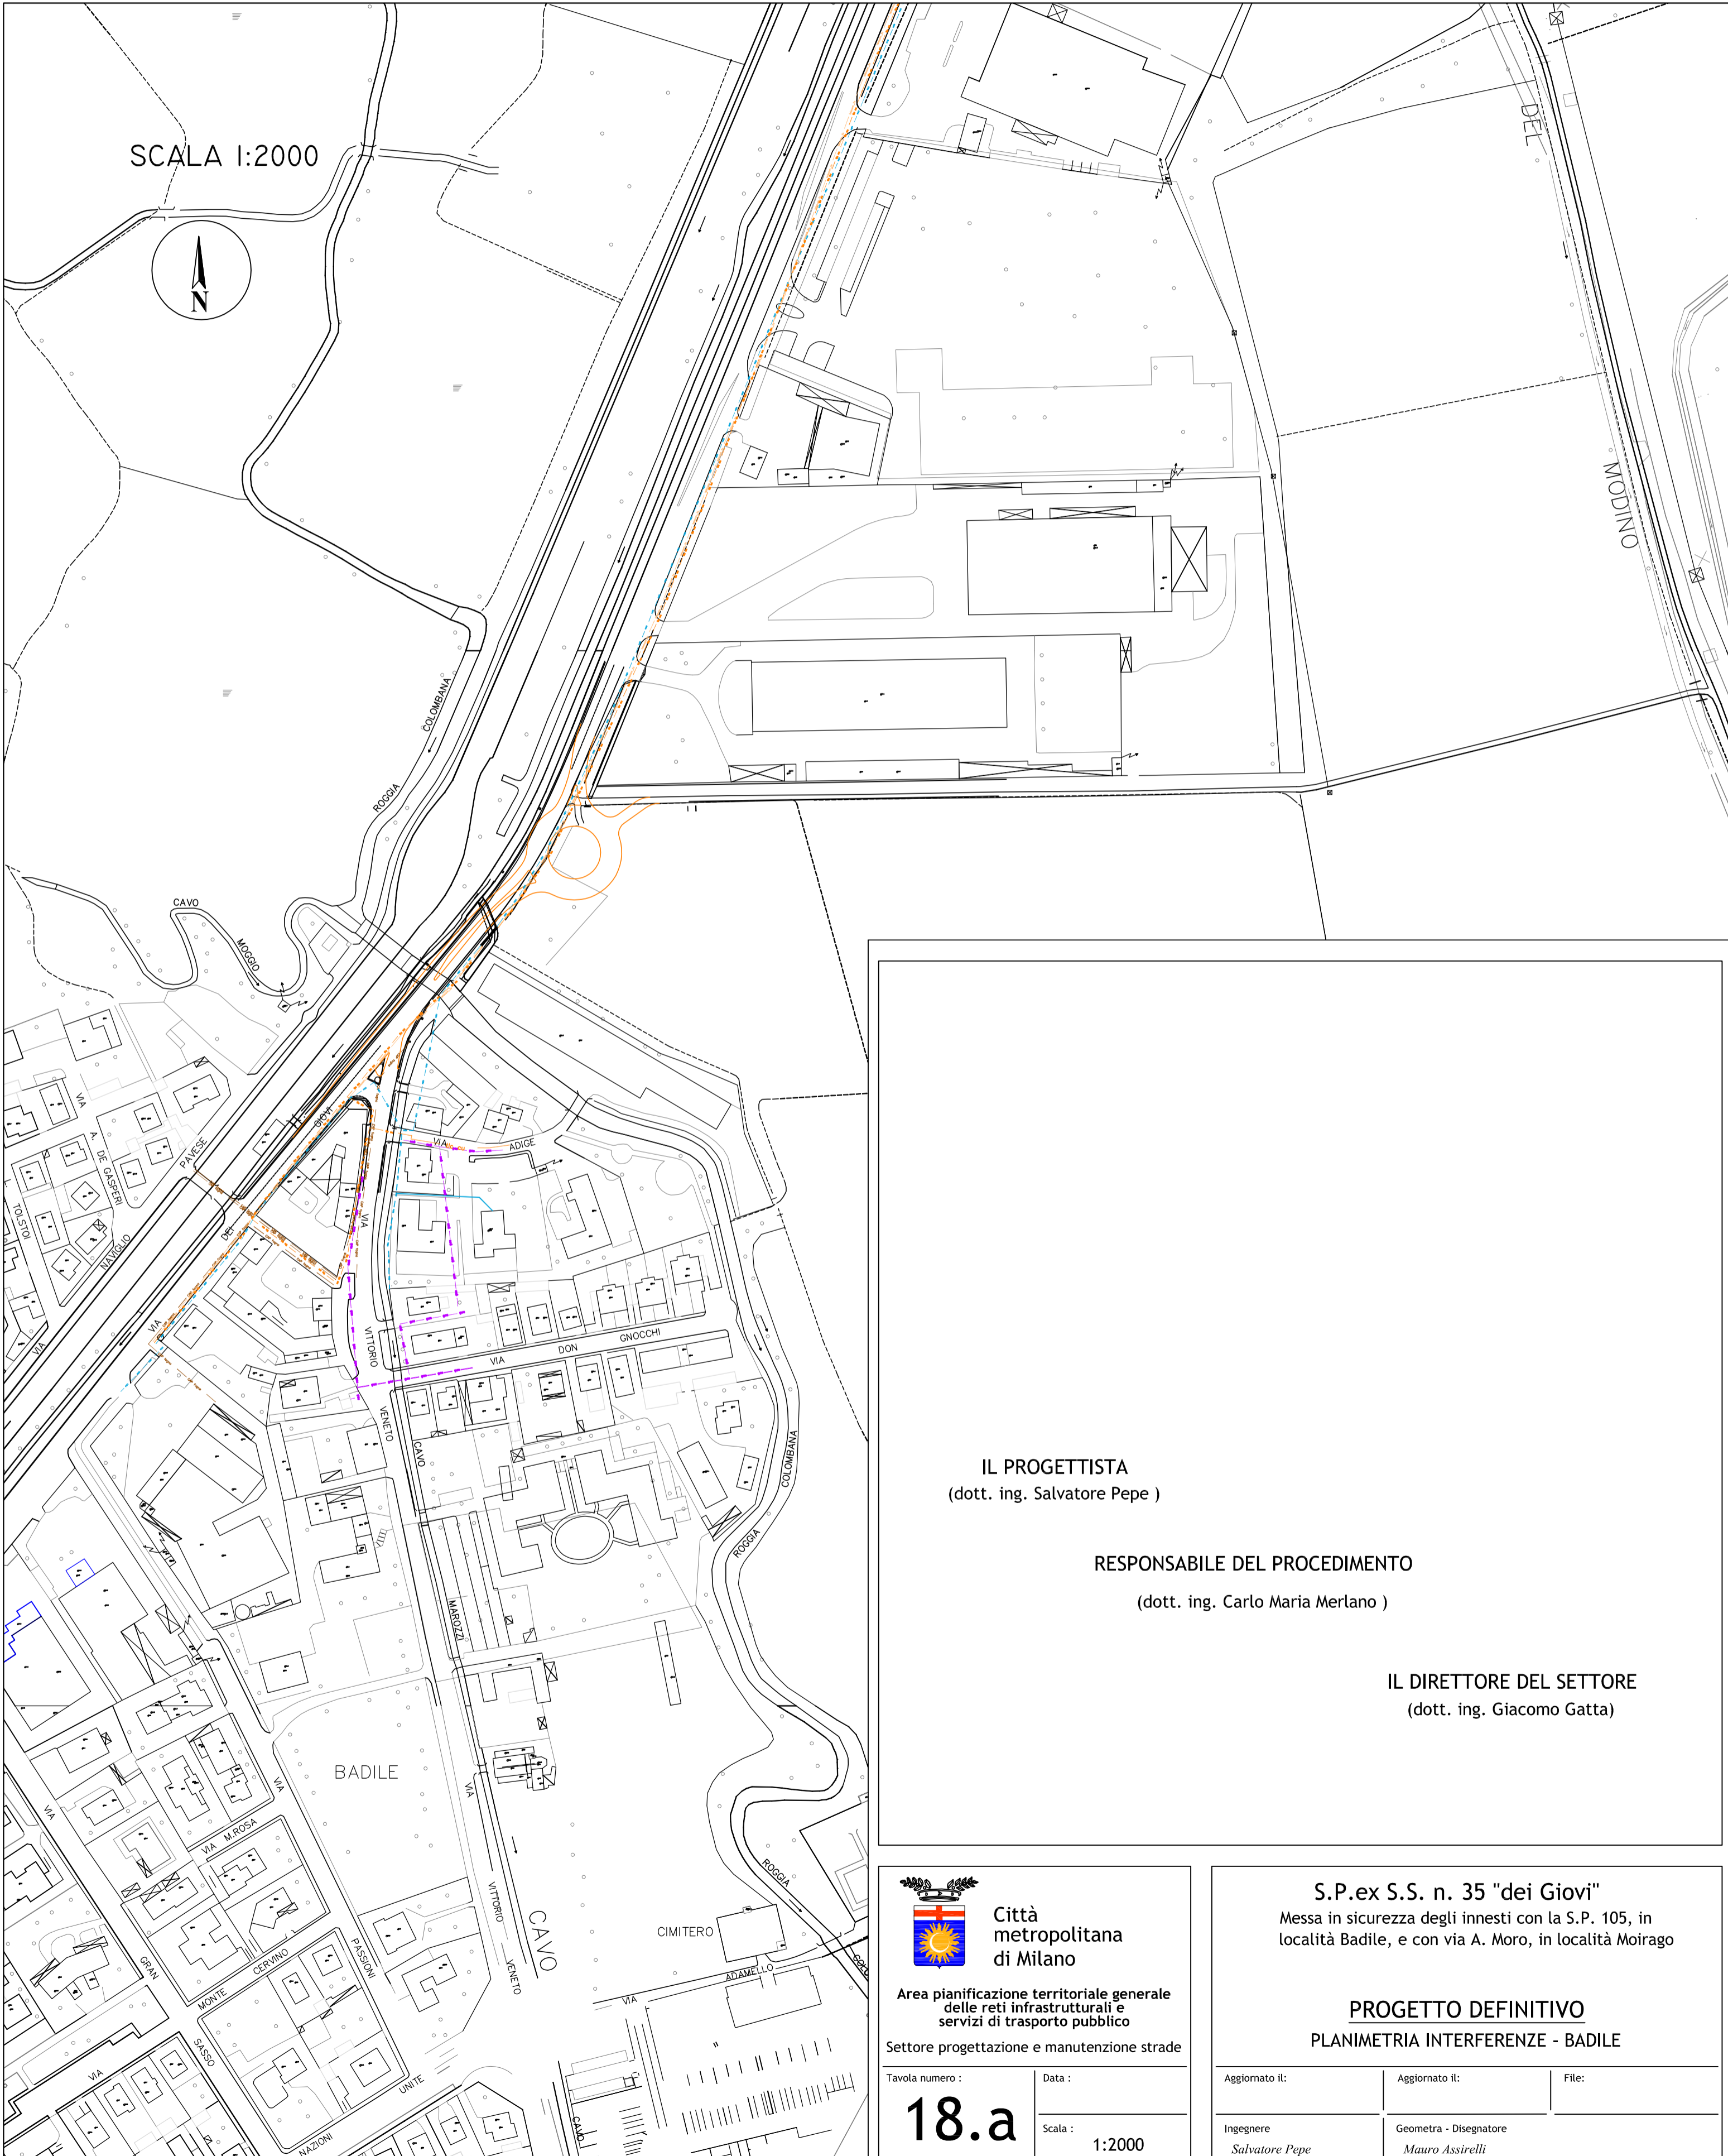


SCALA 1:2000

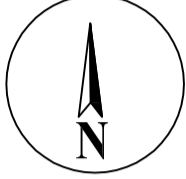

IL PROGETTISTA
(dott. ing. Salvatore Pepe)

RESPONSABILE DEL PROCEDIMENTO
(dott. ing. Carlo Maria Merlano)

IL DIRETTORE DEL SETTORE
(dott. ing. Giacomo Gatta)



Città metropolitana di Milano

Area pianificazione territoriale generale delle reti infrastrutturali e servizi di trasporto pubblico

Settore progettazione e manutenzione strade

Tavola numero :

18.a

Data :

Scala :

1:2000

S.P.ex S.S. n. 35 "dei Giovi"
Messa in sicurezza degli innesti con la S.P. 105, in località Badile, e con via A. Moro, in località Moirago

PROGETTO DEFINITIVO
PLANIMETRIA INTERFERENZE - BADILE

Aggiornato it:

Aggiornato it:

File:

Ingegnere
Salvatore Pepe

Geometra - Disegnatore
Mauro Assirelli