
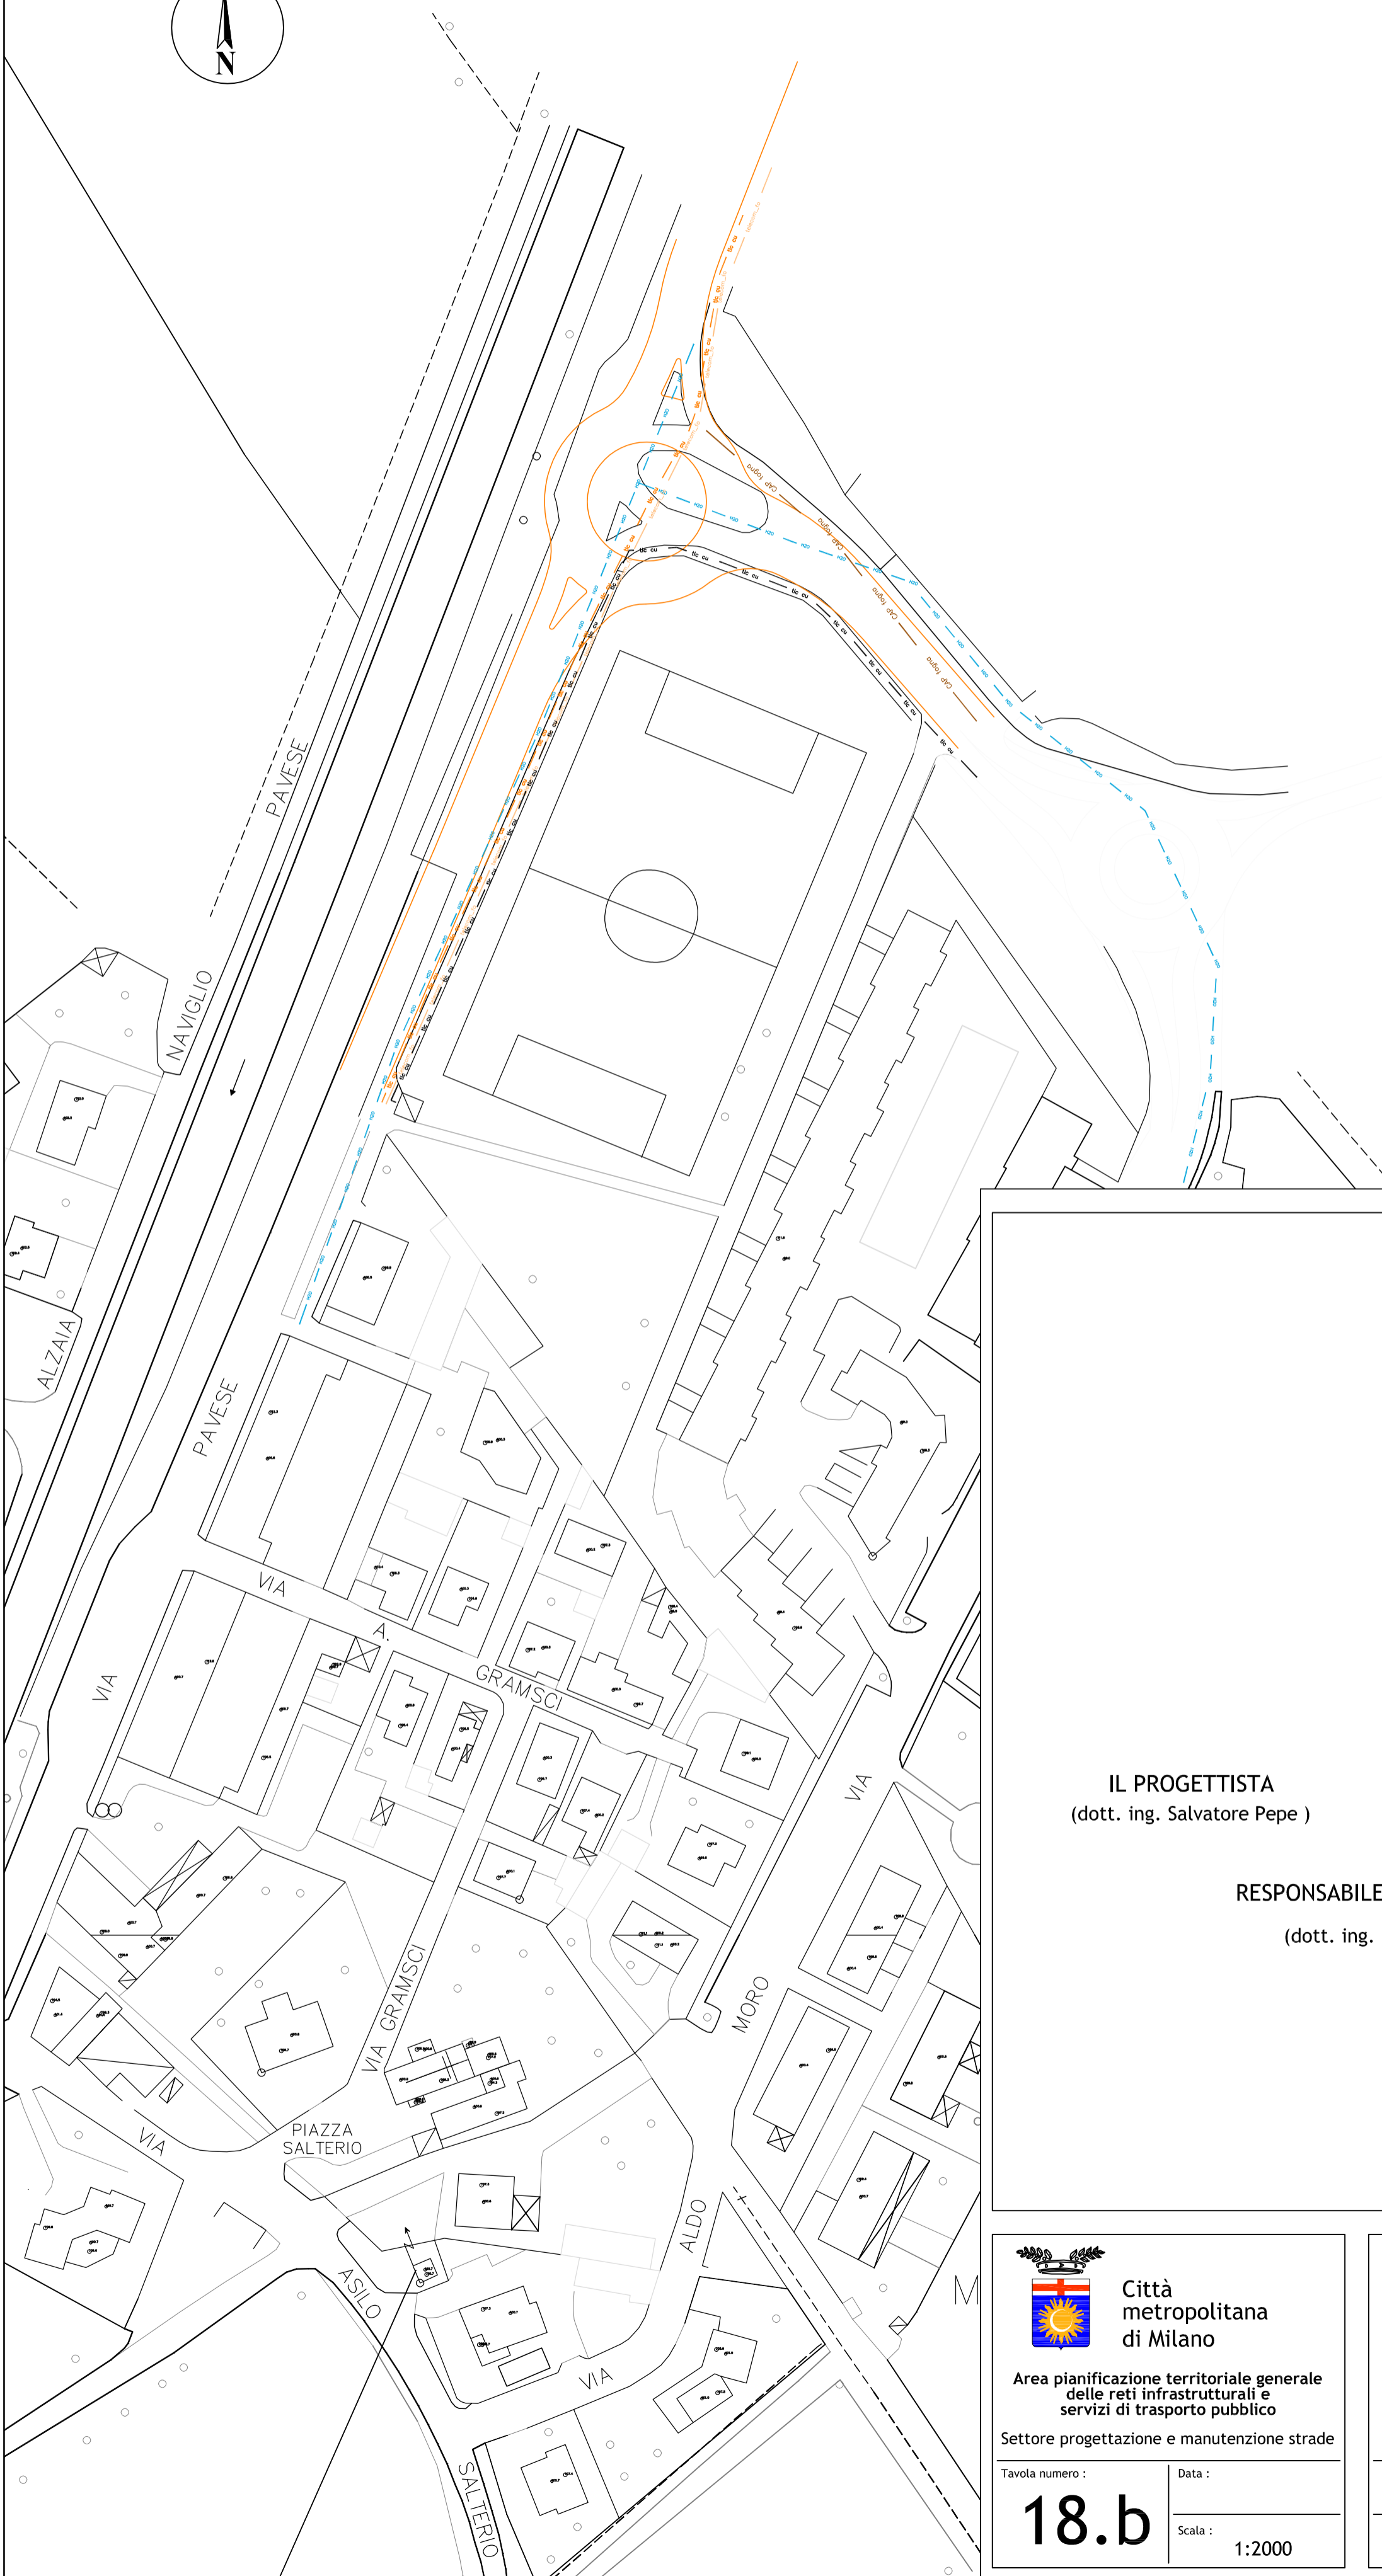


SCALA 1:1000

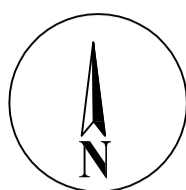

IL PROGETTISTA
(dott. ing. Salvatore Pepe)

RESPONSABILE DEL PROCEDIMENTO
(dott. ing. Carlo Maria Merlano)

IL DIRETTORE DEL SETTORE
(dott. ing. Giacomo Gatta)



Città metropolitana di Milano

Area pianificazione territoriale generale
delle reti infrastrutturali e
servizi di trasporto pubblico

Settore progettazione e manutenzione strade

Tavola numero : **18.b**

Data : _____

Scala : 1:2000

S.P.ex S.S. n. 35 "dei Giovi"
Messa in sicurezza degli innesti con la S.P. 105, in
località Badile, e con via A. Moro, in località Moirago

PROGETTO DEFINITIVO
PLANIMETRIA INTERFERENZE - MOIRAGO

| | | |
|-----------------------------|---|-------|
| Aggiornato it: | Aggiornato it: | File: |
| Ingegnere Salvatore Pepe | Geometra - Disegnatore Mauro Assirelli | |