N.	DENOMINAZIONE
20 e,f	Roggia Colombana
23 h,i	Roggia Mezzabarba II
38 f,g	Roggia Barozza
46 c,d	Cavo Marozzi Rainoldi

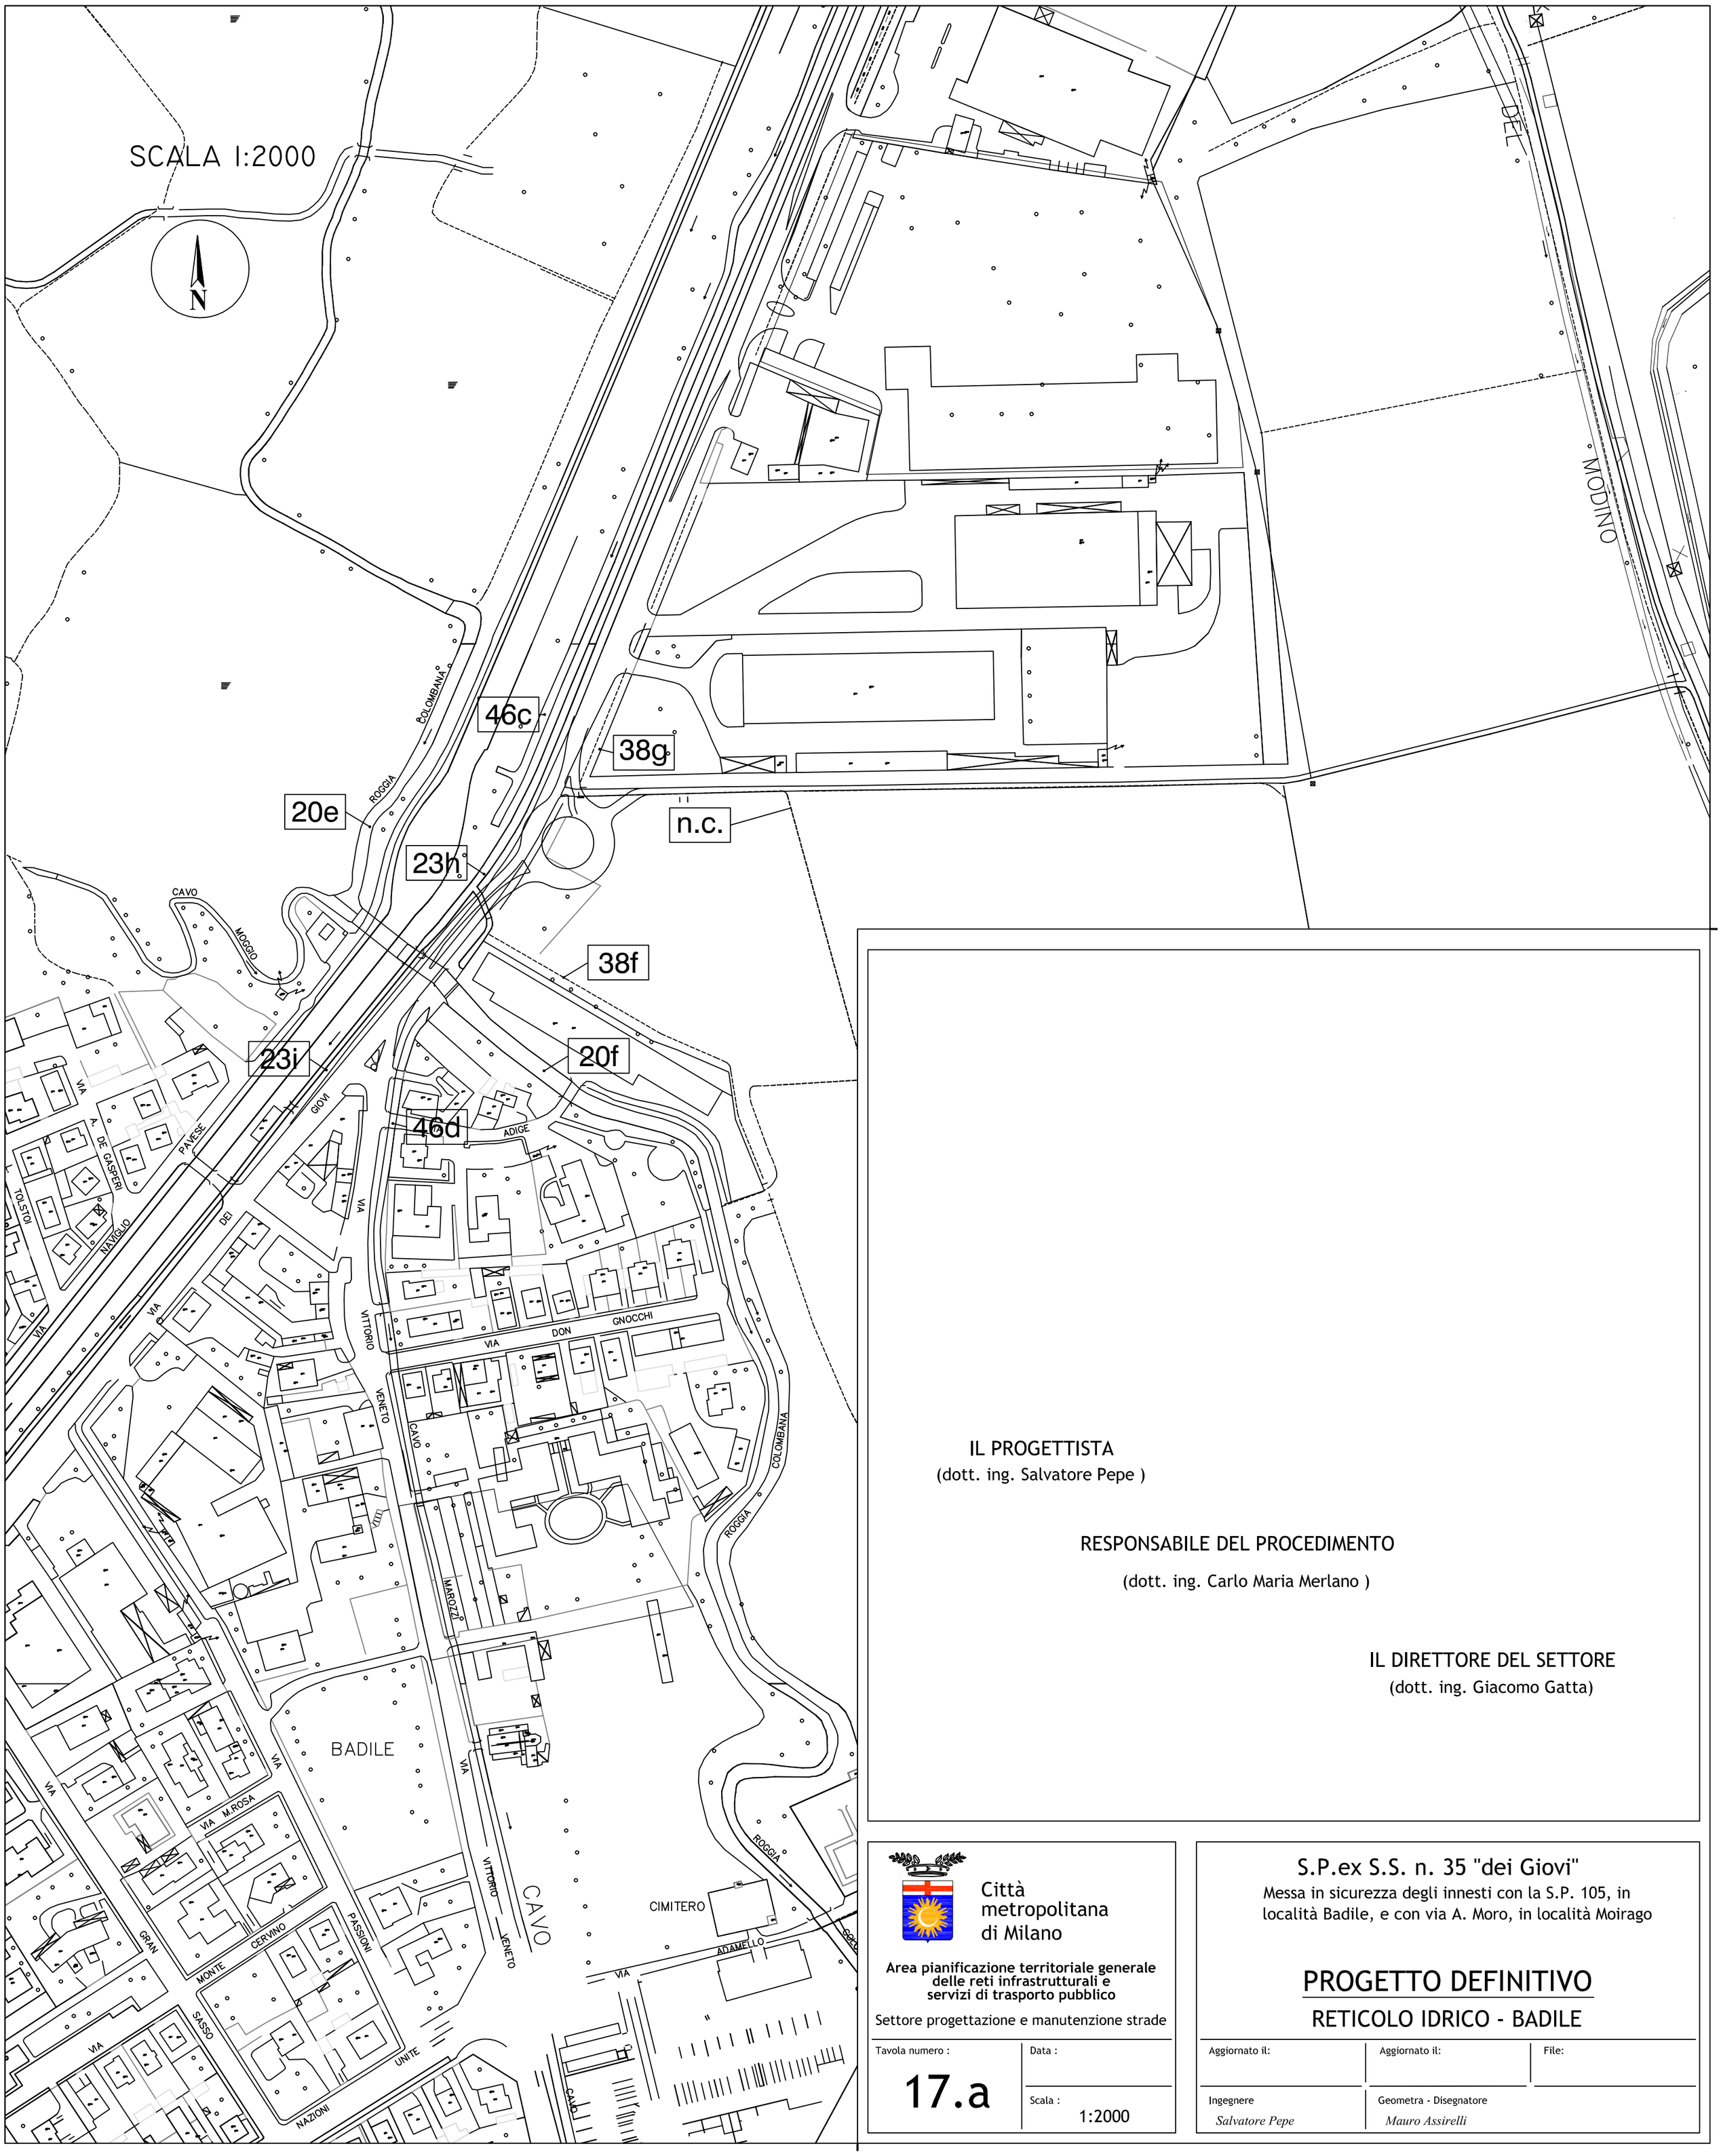

IL PROGETTISTA
(dott. ing. Salvatore Pepe)

RESPONSABILE DEL PROCEDIMENTO
(dott. ing. Carlo Maria Merlano)

IL DIRETTORE DEL SETTORE
(dott. ing. Giacomo Gatta)

Città metropolitana di Milano

Area pianificazione territoriale generale delle reti infrastrutturali e servizi di trasporto pubblico

Settore progettazione e manutenzione strade

Tavola numero : 17.a

Data :

Scala : 1:2000

S.P.ex S.S. n. 35 "dei Giovi"

Messa in sicurezza degli innesti con la S.P. 105, in località Badile, e con via A. Moro, in località Moirago

PROGETTO DEFINITIVO

RETICOLO IDRICO - BADILE

Aggiornato il:	Aggiornato il:	File:

Ingegnere	Geometra - Disegnatore
Salvatore Pepe	*Mauro Assirelli*